EGZ.NR
268/Wn/11

TEMAT	PRACOWNIA KONSERWACJI WRAKÓW ZABYTKOWYCH wraz z MAGAZYNEM STUDYJNYM w TCZEWNIE
ADRES	TCZEW, ul. Paderewskiego 2, dz. nr 506/3
INWESTOR	CENTRALNE MUZEUM MORSKIE w GDAŃSKU
BRANŻA	ARCHITEKTURA WNĘTRZ
STADIUM	**PROJEKT WYKONAWCZY**
AUTOR	arch. Aleksandra Wojtczak-Duch upr. nr 1120/Lb/80 arch. Michał Zawer, arch. Karolino Borkowska, arch. Julia Bokisz, arch. Zbigniew Burek,
DATA	GRUDZIEŃ 2011/ KWIECIEŃ 2013

DOKUMENTACJA PODLEGA OCHRONIE W ZAKRESIE PRAW AUTORSKICH I NIE MOŻE BYĆ KOPIOWANA ANI WYKORZYSTYWANA W ŻADNEJ CZĘŚCI BEZ PISEMNEJ ZGODY AUTORÓW

ZAWARTOŚĆ OPRACOWANIA.

I. CZĘŚĆ OPISOWA
1. Podstawa opracowania
2. Przedmiot i cel opracowania.
3. Opis przyjętego rozwiązania.
4. Wytyczne realizacji robót.
5. tab. Nr 1 Oznaczenia na rysunkach
6. tab. Nr 2 Zbiorcze zestawienie elementów wykończenia i wyposażenia.
7. Karty katalogowe elementów wyposażenia.

II. CZĘŚĆ GRAFICZNA.

A. PROJEKT WNĘTRZ WYTYPOWANYCH POMIESZCZEŃ wraz z KARTĄ POMIESZCZENIA:
01. RZUT POZIOMU -1, SKALA 1:100,
02. RZUT PARTERU, SKALA 1:100
03 RZUT PIĘTRA , SKALA 1:100
04. PROJEKT WNĘTR - HOL GŁÓWNY I SALA EKSPOZYCYJNA – RZUTY, SKALA 1:50,
05. PROJEKT WNĘTR - HOL GŁÓWNY I SALA EKSPOZYCYJNA – WIDOKI ŚCIAN , SKALA 1:50,
06. PROJEKT WNĘTR - SZATNIA, SKALA 1:50
07. PROJEKT WNĘTR - POMIESZCZENIE DOZORU, SKALA 1:50
08. PROJEKT WNĘTR - TOALET MĘŻCZYZN, SKALA 1:50
09. PROJEKT WNĘTR - TOALETA NIEPEŁNOSPRAWNYCH, SKALA 1:50
10. PROJEKT WNĘTR - TOALETA KOBIET, SKALA 1:50
11. PROJEKT WNĘTR - KOMUNIKACJA – PARTER, SKALA 1:50
12. PROJEKT WNĘTR - MAGAZYN STUDYJNY – PIĘTRO, SKALA 1:50
13. PROJEKT WNĘTR – SALA WYKŁADOWA, SKALA 1:50

B. DETALE
14. Detal nr 1.
15. Detal nr 2.

C. WIZUALIZACJE

1.0. PODSTAWA OPRACOWANIA

1.1. Zlecenia Inwestora.
1.2. Projekt budowlany i wykonawczy
1.3. Wytyczne inwestora.

2.0. PRZEDMIOT i CEL OPRACOWANIA.

Przedmiotem opracowania jest:

2.1. projekt wnętrz wytypowanych pomieszczeń realizowanego obiektu (rysunki od 04 do 13) w podziale na:
- aranżacja pomieszczeń,
- rozwiązania posadzki, sufitu i ścian,
- rozwiązania oświetlenia,
- zestawienia podstawowych materiałów wykończeniowych – karta pomieszczenia,

2.2. aranżacja pozostałych pomieszczeń biurowych (rysunki od nr 01 do nr 03).

Celem niniejszego opracowania jest uzyskanie charakteru wnętrz budynku pracowni konserwacji wraków, w sposób prawidłowy pełniących funkcję obiektu dostosowanego do potrzeb własnych inwestora.

3.0. OPIS PRZYJĘTEGO ROZWIĄZANIA.

3.1. Pomieszczenia objęte opracowaniem szczegółowym wnętrz zaprojektowano w tonacji neutralnej z wyrazistymi akcentami kolorystycznymi. Szczegółowe wytyczne realizacji i rozwiązań materiałowych zostały zamieszczone na poszczególnych kartach pomieszczeń i na rysunkach.
3.2. Pomieszczenia poza objętymi szczegółowym opracowaniem należy wykończyć w sposób analogiczny
3.3. Opracowanie nie obejmuje elementów wyposażenia służących do procesu związanego z technologią obiektu, oraz elementów wsporczych stałej ekspozycji jednostek pływających (elementy objęte odrębnym opracowaniem).

4.0. WYTYCZNE REALIZACJI ROBÓT

Wszystkie roboty budowlane należy wykonywać zgodnie z obowiązującymi normami i przepisami budowlanymi oraz zgodnie ze sztuką budowlaną.

4.1. materiały użyte na budowie muszą posiadać świadectwo jakości oraz atest zdrowotny.
4.2. wszystkie materiały budowlane muszą być użyte zgodnie z zaleceniami producentów oraz w sposób zapewniający pełne bezpieczeństwo przyszłego użytkowania.
4.3. w czasie prowadzenia prac budowlanych obowiązuje przestrzeganie przepisów bezpieczeństwa określonych w Rozporządzeniu Ministra. Infrastruktury w sprawie bezpieczeństwa i higieny pracy przy wykonywaniu robót budowlano-montażowych i rozbiórkowych (Dz.U. nr 47 z dnia 06.02.2003r. poz.401).

5. 0. OZNACZENIA NA RYSUNKACH PROJEKTU WNĘTRZ WYTYPOWANYCH POMIESZCZEŃ.

Tab. Nr 1

LP	OZN.	OPIS
1	2	3
1	IS1	**Umywalka szlifowana**, z przelewem, z półką na baterię,
2	IS2	**Umywalka z przelewem** i półką na baterię
3	IS3	**Umywalka bez przelewu**, z półką na baterię, do montażu z syfonem podtynkowym
4	IS4	**Miska toaletowa** wisząca lejowa z mocowaniem Durafix, Deska Sedesowa zdejmowana, zawiasy stalowe, z systemem zamykania Soft Close, zestaw Grohe Rapid SL (bez przycisku spłkującego)
5	IS5	**Miska toaletowa** wisząca z półką. Deska sedesowa zawiasy z tworzywa sztucznego, z systemem zamykania SoftCase zestaw Grohe Rapid SL (bez przycisku spłkującego)
6	IS6	**Miska toaletowa**, stojąca, lejowa, odpływ do zestawu łączącego Vario, mocowanie w komplecie. Spłuczka toaletowa Happy D 2 z systemem spłukiwania Dual Flush, chrom, doprowadzenie prawe lub lewe. Deska Sedesowa zdejmowana,
7	IS7	**Pisuar** odpływ i dopływ osłonięty, z zasysaniem, mocowanie z mocowaniem w komplecie z pokrywą,
8	IS8	**Brodzik** akryl sanitarny 3,2mm, kwadratowy bez obudowy
9	IS9	**Komora gospodarcza** ze wspornikiem, syfon kpl
10	IS10	**Zlew dwukomorowy z ociekaczem**
11	IS11	**Samoczynna bateria umywalkowa** na podczerwień
12	IS12	**Bateria umywalkowa** jednouchwytowa 70, DN15
13	IS13	**Bateria kuchenna** jednouchwytowa DN15
14	IS14	**Bateria kuchenna jednouchwytowa**
15	IS15	**Zestaw prysznicowy**
16	IS16	**Przycisk uruchamiający WC**, montaż pionowy
17	IS17	**Lustro** wymiar 50x 90cm
18	IS18	**Lustro** wymiar 50x120 cm
19	IS19	**Kabina prysznicowa składana**, do brodzika o wymiarach 100x100cm,
20	IS20	**Drzwi prysznicowe**
21	IS21	**Dozownik mydła** w płynie 1l
22	IS22	**Suszarka do rąk**
23	IS23	**Pojemnik na papier toaletowy**
24	IS24	**Poręcz uchylna**, z mechanizmem wspomagającym uchylanie
25	IS 25	**Poręcz kątowa 90**, stal nierdzewna matowa z białymi elementami ozdobnymi
26	IS 26	**Poręcz umywalkowa** z uchwytem na ręcznik,
27	IS 27	**Kosz na śmieci 5l**
28	IS 28	**Kosz na śmieci** bezdotykowy 12l, kształt owalny
29	IS 29	**Kosz na śmieci** z pokrywą wiszący 30l SN
30	IS 30	**Podajnik ręczników**
31	IS 31	**Szczotka do WC**
32	Is 32	**Kratka ściekowa** Alca APV103 Wymiar 10,5x10,5 cm
33	B1	**Biurko prostokątne** na 4 nogach metalowych prostokątnych

c.d. Tab. N

1	2	3
34	B2	**Biurko prostokątne**, noga „c" z elektryczną regulacją wysokości
35	B3	**Biurko 80x120** nogach o profilu zamkniętym
36	B4	**Biurko 60x120** na nogach metalowych prostokątnych
37	B5	**Biurko 80x200** nogach o profilu zamkniętym
38	K1	**Kontener mobilny** - piórnik + 3 szuflady
39	F1	**Fotel 4ME**
40	F2	**Krzesło CONVERSA** 104, tapicerowane (kolor XR 081) Wymiar: 56,7x60x83 cm BN Office
41	F3	**Krzesło CONVERSA** 100, kolor Pastel Green 3.0B2 Wymiar: 56,7x60x83 cm BN Office
42	F4	**Krzesło CONVERSA** 114, tapicerowane (kolor LE 12) Wymiar: 56,7x60x83 cm BN Office
43	S1	**Montowane szafki ubraniowe** szare RAL 7035
44	S2	**Ławki do szaf ubraniowych**
45	S3	**Ławki szatniowe**
46	S4	**Szafa z drzwiami wahadłowymi** , 6 OH
47	S5	**Szafa z drzwiami wahadłowymi** , 6 OH
48	S6	**Szafka kuchenna do zabudowy zmywarki**
49	S7	**Szafka zlewozmywakowa stojąca**
50	S8	**Szafka z szufladami**
51	S9	**Szafka do zabudowy lodówki**
52	S10	**Szafka kuchenna stojąca**
53	S11	**Szafka wisząca**
54	S12	**Szafka wisząca**
55	S13	**Szafka do zabudowy kuchenki mikrofalowej**
56	S14	**Szafka wisząca**
57	M1	**Sofa Smart,** rozkładana
58	M2	**Szafka nocna**, kolor Orzech Caravaggio Wymiar: 40x42cm Poltech, Irys
59	M3	**Biurko**, kolor Orzech Caravaggio Wymiar: 120x55 cm Poltech, Irys
60	M4	**Szafa** , kolor Orzech Caravaggio Wymiar: 90x60 cm Poltech, Irys
61	O1	**Odbój drzwi** fi 2,2x8,5 cm SSS, wykonany ze stali nierdzewnej szczotkowanej, nakładka z czarnej gumy, mocowane na kołek rozporowy

c.d. Tab. Nr 1

1	2	3
62	W1	**Wieszak łazienkowy** pojedynczy SN M, wykończenie matowe Faneco
63	La1	**Lada szatniowa** na wymiar
64	W2	**Wieszaki szatniowe** dwustronne z numerkami, na wymiar
65	W3	**Wieszaki szatniowe** jednostronne z numerkami, na wymiar
66	Rj1	**Regał jezdny** wyposażony w 8 półek
67	Rj2	**Regał jezdny** wyposażony w 8 półek
68	Rj3	**Regał jezdny** wyposażony w 6 półek
69	R1	**Regał**
70	R2	**Regał**
71	R3	**Regał**
72	R4	**Regał**
73	A1	**Ekspres do kawy**
74	A 2	**Kuchenka mikrofalowa** do zabudowy
75	A 3	**Zmywarka** 45 cm BOSCH, SRI 43 E 05 EU z panelem,
76	A 8	**Chłodziarka do zabudowy**

6. 0. ZBIORCZE ZESTAWIENIE ELEMENÓW WYKOŃCZENIA i WYPOSAŻENIA

		UWAGA. Elementy objęte szczegółowym projektem wnętrz oznaczono w treści tabeli nr 2 kolorem szarym i symbolem literowym

Tab. Nr 2

LP	OZN.	OPIS	ILOŚĆ	JEDN
1	2	3	4	5
6.1 WYPOSAŻENIE POMIESZCZEŃ SANITARNYCH				
UMYWALKI				
1	IS1	Umywalka szlifowana, z przelewem, z półką na baterię, Duravit Vero kolor Duravit 00 wymiar 50x47 cm	9	szt.
2	IS2	Umywalka z przelewem i półką na baterię Duravit D- Code kolor Duravit 00 wymiar 43x55cm	10	szt.
3	IS3	Umywalka bez przelewu, z półką na baterię, do montażu z syfonem podtynkowym Duravit Architec kolor Duravit 00 wymiar 52x57,5 cm	1	szt.

c.d. Tab. Nr 2

1	2	3	4	5
MISKI TOALETOWE				
4	IS4	Miska toaletowa wisząca lejowa z mocowaniem Durafix, Deska Sedesowa zdejmowana, zawiasy stalowe, z systemem zamykania Soft Close, zestaw Grohe Rapid SL (bez przycisku spłukującego) Duravit Happy D.2 kolor Duravit 00 wymiar 54x36,5 cm	6	szt.
5	IS5	Miska toaletowa wisząca z półką. Deska sedesowa zawiasy z tworzywa sztucznego, z systemem zamykania SoftCase zestaw Grohe Rapid SL (bez przycisku spłkującego) Duravit D-Code kolor Duravit 00 wymiar 54,5cx35,5 cm	2	szt.
6	IS6	Miska toaletowa, stojąca, lejowa, odpływ do zestawu łączącego Vario, mocowanie w komplecie. Spłuczka toaletowa Happy D 2 z systemem spłukiwania Dual Flush, chrom, doprowadzenie prawe lub lewe. Deska Sedesowa zdejmowana, zawiasy stalowe, z systemem zamykania Soft Close Duravit Happy D.2 kolor Duravit 00 wymiar 63x81x39,5 cm	2	szt.
PISUARY				
7	IS7	Pisuar odpływ i dopływ osłonięty, z zasysaniem, z mocowaniem w komplecie z pokrywą, Duravit nr 083630 kolor Duravit 00 wymiar 25x39x56 cm	4	szt.
BRODZIK				
8	IS8	Brodzik akryl sanitarny 3,2mm, kwadratowy bez obudowy Duravit D-Code kolor Duravit 00 wymiar 100x100 cm	3	szt.
ZLEWY				
9	IS9	Komora gospodarcza ze wspornikiem, syfon kpl. Pyramis materiał stal gładka wymiar 45x55x32 cm	1	szt.
10	IS10	Zlew dwukomorowy z ociekaczem z oddzielnym odprowadzeniem wody, stal polerowana, do wbudowania do szafki od 80cm Plus 8S Blanco stal nierdzewna szczotkowana wymiar 121x50cm	4	szt.

c.d. Tab. Nr 2

1	2	3	4	5
BATERIE				
11	IS11	Samoczynna bateria umywalkowa na podczerwień Hansgrohe Metris S Electronic wymiar 54x36,5 cm	11	szt.
12	IS12	Bateria umywalkowa jednouchwytowa 70, DN15 Hansgrohe Focus	10	szt.
13	IS13	Bateria kuchenna jednouchwytowa DN15 Hansgrohe Starck Shower Collection	3	szt.
14	IS14	Bateria kuchenna jednouchwytowa Pyramis Festivo kolor chrom	2	szt.
15	IS15	Zestaw prysznicowy Hansgrohe Croma 100 Multi Ecostat Combi kolor chrom	3	szt.
PRZYCISK URUCHAMIAJĄCY WC				
16	IS16	Przycisk uruchamiający WC, montaż pionowy Grohe Skate Cosmopolitan kolor chrom (000)	8	szt.
LUSTRA				
17	IS17	Lustro wymiar 50x 90cm	14	szt.
18	IS18	Lustro wymiar 50x120 cm	1	szt.
KABINY PRYSZNICOWE				
19	IS19	Kabina prysznicowa składana, do brodzika o wymiarach 100x100cm, Duravit Open Space wymiar 98,5x98,5cm	1	szt.
20	IS20	Drzwi prysznicowe Koło Geo6 wymiar 100x190 cm	2	szt.
GALANTERIA ŁAZIENKOWA				
21	IS21	Dozownik mydła w płynie 1l Faneco Geo kolor satyna, wymiar: 25x12,6x11 cm	16	szt.
22	IS22	Suszarka do rąk Faneco Zonda kolor matowy, wymiar: 24x27x14,2 cm	8	szt.
23	IS23	Pojemnik na papier toaletowy Faneco Geo Kolor matowy wymiar 29x26,8x13 cm	10	szt.
1	2	3	4	5
24	IS24	Poręcz uchylna, z mechanizmem wspomagającym uchylanie	1	szt.

		Koło Lehnen stal nierdzewna matowa z białą, gładką, twardą pianką PUR długość 60cm, średnica 3,8cm		
25	IS 25	Poręcz kątowa 90, stal nierdzewna matowa z białymi elementami ozdobnymi	1	szt.
		Koło Lehnen stal nierdzewna matowa z białymi elementami ozdobnymi wymiar: 30x30cm średnica 3 cm		
26	IS 26	Poręcz umywalkowa z uchwytem na ręcznik,	1	szt.
		Koło Lehnen stal nierdzewna matowa z białymi elementami ozdobnymi długość 60cm, średnica 3,2cm		
27	IS 27	Kosz na śmieci 5l	11	szt.
		Faneco SN M wykończenie Matowe wymiar 30,5x25x28 cm		
28	IS 28	Kosz na śmieci bezdotykowy 12l, kształt owalny	1	szt.
		Nine Stars kształt owalny stal nierdzewna		
29	IS 29	Kosz na śmieci z pokrywą wiszący 30l SN	8	szt.
		Faneco Wykończenie satyna		
30	IS 30	Podajnik ręczników	5	szt.
		Faneco Geo stal nierdzewna 304 szczotkowana, wykończenie matowe		
31	IS 31	Szczotka do WC	10	szt.
		Ferro Grace AC17 kolor Chrom		
KRATKI ŚCIEKOWE				
32	Is 32	Kratka ściekowa	17	szt.
		Alca APV103 Wymiar 10,5x10,5 cm		

c.d. Tab. Nr 2

1	2	3	4	5
6.2. WYPOSAŻENIE - MEBLE				
BIURKA				
33	B1	Biurko prostokątne na 4 nogach metalowych prostokątnych Grubość blatu: 25 mm Wykończenie: melamina +1, kolor BI WHITE Typ biurka: prostokątne Podstawa: kolor Aluminium Wymiar: 200x80x72 cm BN Office SQart ® Workstation	1	szt.
34	B2	Biurko prostokątne, noga „c" z elektryczną regulacją wysokości Grubość blatu: 25 mm, blat ruchomy Wykończenie: melamina +1, kolor BI WHITE Typ biurka: prostokątne Podstawa: kolor Chrome Wymiar: 200x100x72 cm BN Office SQart ® Workstation	2	szt.
35	B3	Biurko 80x120 nogach o profilu zamkniętym Grubość blatu: 25 mm, blat ruchomy Wykończenie: melamina +1, kolor BI WHITE Typ biurka: prostokątne Podstawa: kolor Aluminium Wymiar: 80x120x72 cm BN Office SQart ® Workstation	5	szt.
36	B4	Biurko 60x120 na nogach metalowych prostokątnych Grubość blatu: 25 mm, blat ruchomy Wykończenie: melamina +1, kolor BI WHITE Typ biurka: prostokątne Podstawa: kolor Aluminium Wymiar: 60x120x72 cm BN Office SQart ® Workstation	1	szt.
37	B5	Biurko 80x200 nogach o profilu zamkniętym Grubość blatu: 25 mm, blat ruchomy Wykończenie: melamina +1, kolor MS SLATE Typ biurka: prostokątne Podstawa: kolor Aluminium Wymiar: 80x200x72 cm BN Office SQart ® Workstation	1	szt.
KONTENERY				
37	K1	Kontener mobilny - piórnik + 3 szuflady Specyfikacja wariantu Wykończenie: melamina + 1, kolor BI WHITE Wymiar: 43x60x57 cm BN Office SQart ® Workstation	6	szt.

c.d. Tab. Nr 2

1	2	3	4	5
FOTELE				
38	F1	Fotel 4ME BN Office	8	szt.
39	F2	Krzesło CONVERSA 104, tapicerowane (kolor XR 081) Wymiar: 56,7x60x83 cm BN Office	2	szt.
40	F3	Krzesło CONVERSA 100, kolor Pastel Green 3.0B2 Wymiar: 56,7x60x83 cm BN Office	4	szt.
41	F4	Krzesło CONVERSA 114, tapicerowane (kolor LE 12) Wymiar: 56,7x60x83 cm BN Office	49	szt.
REGAŁY, SZAFY				
42	S1	Montowane szafki ubraniowe dwudrzwiowe szare RAL 7035 szafy ubraniowe z blachy stalowej szer. 800 mm z wewnętrzną ścianką działową oddzielającą brudne i czyste ubrania odrębnie zamykane drzwi osadzone są na obrotowych czopach , wzmocnione przed włamaniem drzwi zamykane na kłódkę lub zamek cylindryczny (można dokupić jako dodatkowe wyposażenie) szafy mają wywietrzniki dla skutecznego usuwania wilgoci z ubrań wyposażenie szaf - półka i drążek na wieszaki, na drzwiach wizytówka pomalowane lakierem proszkowym Wymiar: 180 x 80 x 49 cm Manutan	7	szt.

c.d. Tab. Nr 2

1	2	3	4	5
43	S2	Ławki do szaf ubraniowych Konstrukcja ławki z profili stalowych, kolor jasnoszary RAL 7035, powierzchnia do siedzenia drewniana, pomalowana lakierem bezbarwnym. Wymiar: 37 x 80 x 81 Manutan	7	szt.
44	S3	Ławki szatniowe sztywna spawana konstrukcja z profili 25 x 25 mm powierzchnia do siedzenia z listew świerkowych, profil 40 x 30 mm wykończenie powierzchni konstrukcji metalowej - lakier proszkowy RAL 7035 Wymiar: 600 x 390 x 420 Manutan	4	szt.
45	S4	Szafa z drzwiami wahadłowymi , 6 OH Typ szafy: z drzwiami wahadłowymi Wysokość [OH]: 6 OH Wykończenie: melamina + 1, kolor BI WHITE Wymiar: 80x44,5x219,1 cm BN Office SQart ® Workstation	3	szt.
46	S5	Szafa z drzwiami wahadłowymi , 6 OH	3	szt.
47		Typ szafy: z drzwiami wahadłowymi Wysokość [OH]: 6 OH Wykończenie: melamina + 1, kolor MS SLATE Wymiar: 80x44,5x219,1 cm BN Office SQart ® Workstation		
48	S6	Szafka kuchenna do zabudowy zmywarki Fronty wykończenie: laminat Formica, kolor biały błyszczący F3091 wymiary: 50x85cm	1	szt.
49	S7	Szafka zlewozmywakowa stojąca Fronty wykończenie: laminat Formica, kolor biały błyszczący F3091 wymiary: 80x85 cm	1	szt.
50	S8	Szafka z szufladami Fronty wykończenie: laminat Formica, kolor biały błyszczący F3091 wymiary: 40x85cm	1	szt.
51	S9	Szafka do zabudowy lodówki Fronty wykończenie: laminat Formica, kolor biały błyszczący F3091 wymiary: 60x85cm	1	szt.
52	S10	Szafka kuchenna stojąca Fronty wykończenie: laminat Formica, kolor biały błyszczący F3091 wymiary: 40x85cm	1	szt.

c.d. Tab. Nr 2

1	2	3	4	5
53	S11	Szafka wisząca	1	szt.
		Fronty wykończenie: laminat Formica, kolor biały błyszczący F3091 wymiary:50x70 cm		
54	S12	Szafka wisząca	1	szt.
		Fronty wykończenie: laminat Formica, kolor biały błyszczący F3091 wymiary: 80x70cm		
55	S13	Szafka do zabudowy kuchenki mikrofalowej	1	szt.
		Fronty wykończenie: laminat Formica, kolor biały błyszczący F3091 wymiary: 60x70cm		
56	S14	Szafka wisząca	1	szt.
		Fronty wykończenie: laminat Formica, kolor biały błyszczący F3091 wymiary: 40x70cm		
WYPOSAŻENIE POKOJU BIUROWO-SOCJALNEGO				
57	M1	Sofa Smart 3, 5FP 243cm kanapa z funkcją codziennego spania o powierzchni 150x200cm, posiada pojemnik	2	szt.
58	M2	Szafka nocna, kolor Orzech Caravaggio Wymiar: 40x42cm Poltech, Irys	2	szt.
59	M3	Biurko, kolor Orzech Caravaggio Wymiar: 120x55 cm Poltech, Irys	2	szt.
60	M4	Szafa , kolor Orzech Caravaggio Wymiar: 90x60 cm Poltech, Irys	3	szt.
INNE				
61	O1	Odbój drzwi fi 2,2x8,5 cm SSS, wykonany ze stali nierdzewnej szczotkowanej, nakładka z czarnej gumy, mocowane na kołek rozporowy	11	szt.
62	W1	Wieszak łazienkowy pojedynczy SN M, wykończenie Matowe Faneco	10	szt.
MEBLE INDYWIDUALNE				
63	La1	lada szatniowa na wymiar z płyty meblowej	1	szt.
64	W2	wieszaki szatniowe dwustronne z numerkami, na wymiar. Kolor ramy Formica Laminate	2	szt.
65	W3	wieszaki szatniowe jednostronne z numerkami, na wymiar	2	szt.
66	Rj1	Regał jezdny wyposażony w 8 półek	3	szt.
		Budmax Wymiary: 358x60x350cm		
67	Rj2	Regał jezdny wyposażony w 8 półek	7	
		Budmax Wymiary: 588x60x350 cm		

c.d. Tab. Nr 2

1	2	3	4	5
68	Rj3	Regał jezdny wyposażony w 6 półek Budmax Wymiary: 208x60x250 cm	18	szt.
69	R1	Regał Museo Wymiary: 70x224x210cm	1	szt.
70	R2	Regał Museo Wymiary: 60x465x210 cm	1	szt.
71	R3	Regał Museo Wymiary: 60x498x210 cm	1	szt.
72	R4	Regał Museo Wymiary: 60x948x210		szt.
2.3. WYPOSAŻENIE - URZĄDZENIA AGD				
73	A1	ekspres do kawy Philips HD7812	1	szt.
74	A 2	kuchenka mikrofalowa do zabudowy BOSCH HMB5G650 stal szlachetna W56, H 36.2	1	szt.
75	A 3	zmywarka 45 cm BOSCH, SRI 43 E 05 EU z panelem, BOSCH SRI 43 E 05 EU z panelem stal szlachetna	1	szt.
76	A 8	chłodziarka do zabudowy BOSCH KIR 18 V00	1	szt.
		UWAGA. Elementy objęte szczegółowym projektem wnętrz oznaczono w treści tabeli nr 2 kolorem szarym i symbolem literowym		
		UWAGA. Wszystkie sprzęty firmy Duravit pokryte powłoką Wonder Gliss		

Opracował
arch. Zbigniew Burek
arch. Julia Bokisz
arch. Karolina Borkowska

Leben im Bad
Living bathrooms

VERO UMYWALKI #045250

UMYWALKA NABLATOWA SZLIFOWANA 500 MM

Vero Umywalka nablatowa szlifowana, z przelewem, z półką na baterię, tył glazurowany, mocowanie w komplecie, 500 mm

Informacje dodatkowe
* Uwaga: przy zastosowaniu tego syfonu proszę uwzględnić wysokość odpływu do środka odpływu wg rysunku technicznego

KOLORY

00

ARTYKUŁY

Wariant	Rozmiar	Waga	Numer zamówienia
● 500 mm	500 x 470 mm	16,200 kg	045250..00
●●● 500 mm	500 x 470 mm	16,200 kg	045250..30
⊠ 500 mm	500 x 470 mm	16,200 kg	045250..60

Produkty ceramiczne pokryte powłoką WonderGliss pozostaną czyste przez długi czas.
Zamawiając WonderGliss prosimy dodać "1" jako ostatnią cyfrę numeru katalogowego.

Akcesoria

Syfon ozdobny	-	1,500 kg	005036
Ozdobny zawór kątowy z rozetą	1/2" mm	0,500 kg	003045

RYSUNKI TECHNICZNE

Wskazówka

Wszystkie rysunki zawierają niezbędne wymiary, które podlegają standardowej tolerancji. Są one podane w mm, w skali 1:20. Dokładne wymiary mogą być pobrane jedynie z gotowego produktu ceramicznego.

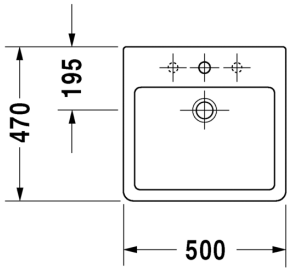

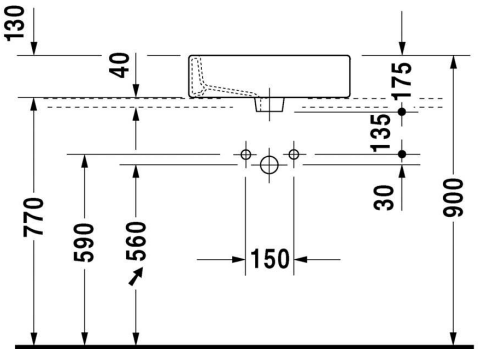

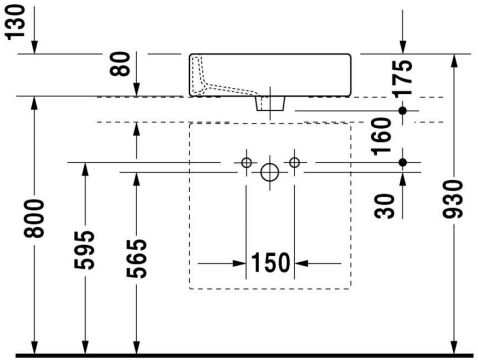

9834 Mirrorwall

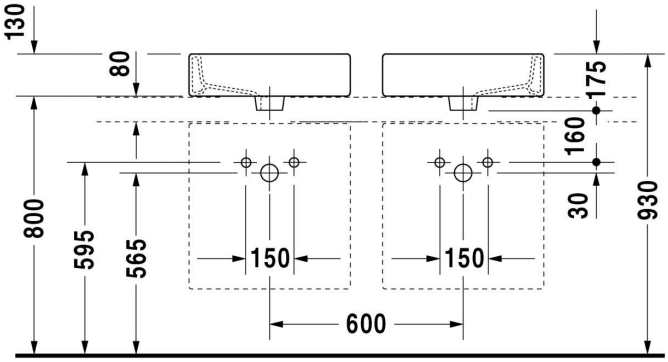

9834 Mirrorwall

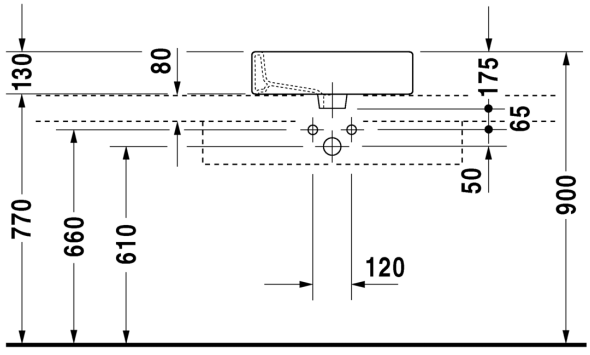

8532 Fogo

Legenda

‡	Wymiar w zależności od szafki podumywalkowej
X	Aby określić wysokość należy ustawić umywalkę na postumencie
↘	W połączeniu z syfonem # 0050361000
»	W zależności od odpływu
><	W zależności od montażu
WA	Doprowadzenie wody
**	Rurka do podłączenia za panelem od tyłu
⚡	Doprowadzenie prądu
⊾	Syfon typu P
⊢	Syfon butelkowy

Leben im Bad
Living bathrooms

DURAVIT

D-CODE UMYWALKI #231055

UMYWALKA 550 / 600 / 650 MM

D-Code Umywalka z przelewem, z półką na baterię, 550 mm

KOLORY

00

ARTYKUŁY

Wariant	Rozmiar	Waga	Numer zamówienia
○●○ 550 mm	550 x 430 mm	16,100 kg	231055..00
●●● 550 mm	550 x 430 mm	16,100 kg	231055..30
Akcesoria			
Postument do # 231065, 231060, 231055	-	10,400 kg	086327
Półpostument do # 231065, 231060, 231055	-	5,500 kg	085718

RYSUNKI TECHNICZNE

Wskazówka

Wszystkie rysunki zawierają niezbędne wymiary, które podlegają standardowej tolerancji. Są one podane w mm, w skali 1:20. Dokładne wymiary mogą być pobrane jedynie z gotowego produktu ceramicznego.

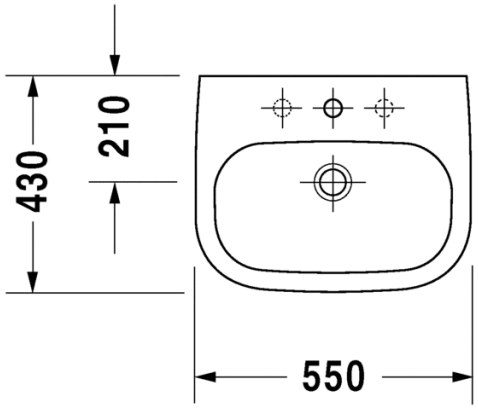

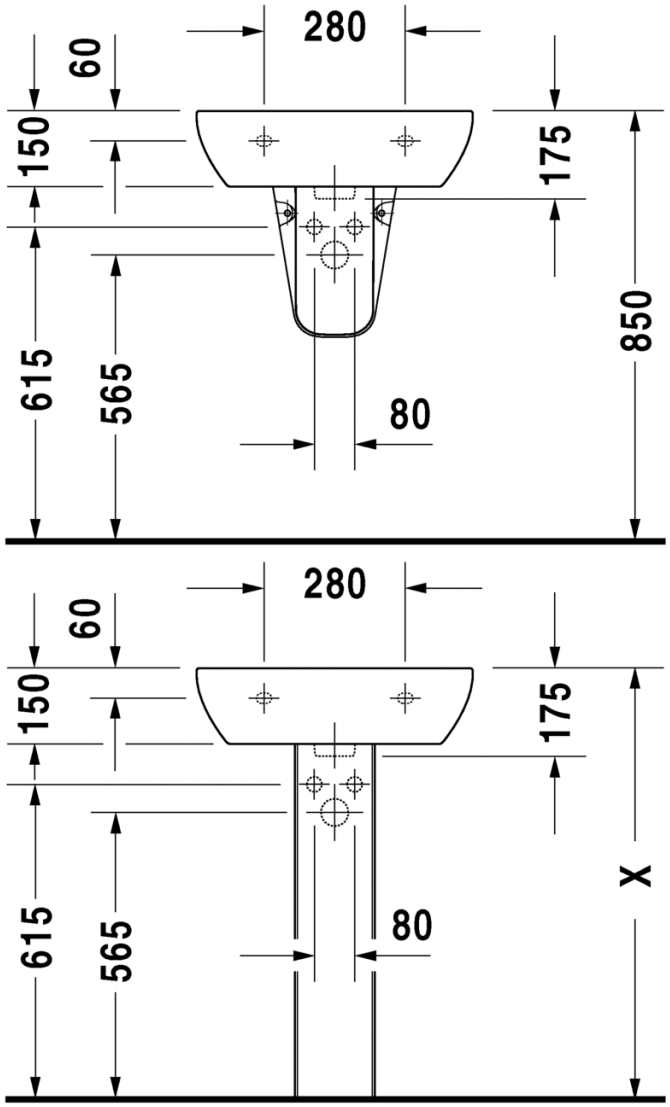

Legenda

‡	Wymiar w zależności od szafki podumywalkowej
X	Aby określić wysokość należy ustawić umywalkę na postumencie
↘	W połączeniu z syfonem # 0050361000
»	W zależności od odpływu
><	W zależności od montażu
WA	Doprowadzenie wody
**	Rurka do podłączenia za panelem od tyłu
⚡	Doprowadzenie prądu
⌐	Syfon typu P
⌐	Syfon butelkowy

Leben im Bad
Living bathrooms

DURAVIT

ARCHITEC UMYWALKI #044358

UMYWALKA 575 MM

Architec Umywalka bez przelewu, z półką na baterię, do montażu z syfonem podtynkowym, 575 mm

Informacje dodatkowe
Odpowiednie do zastosowania dla osób niepełnosprawnych zgodnie z normami DIN 18040-1 i DIN 18040-2

KOLORY

00

ARTYKUŁY

Wariant	Rozmiar	Waga	Numer zamówienia
575 mm	575 x 520 mm	14,000 kg	044358..00
Produkty ceramiczne pokryte powłoką WonderGliss pozostaną czyste przez długi czas. Zamawiając WonderGliss prosimy dodać "1" jako ostatnią cyfrę numeru katalogowego.			
Akcesoria			
Syfon podtynkowy do umywalki Architec H70, w komplecie zestaw podłączeniowy	-	0,600 kg	005044
Osłona odpływu	-	0,080 kg	005043

RYSUNKI TECHNICZNE

Wskazówka

Wszystkie rysunki zawierają niezbędne wymiary, które podlegają standardowej tolerancji. Są one podane w mm, w skali 1:20. Dokładne wymiary mogą być pobrane jedynie z gotowego produktu ceramicznego.

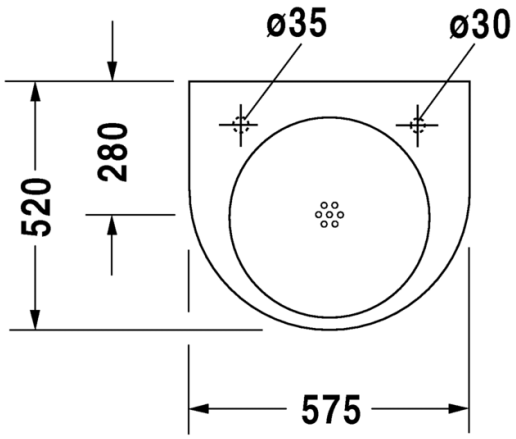

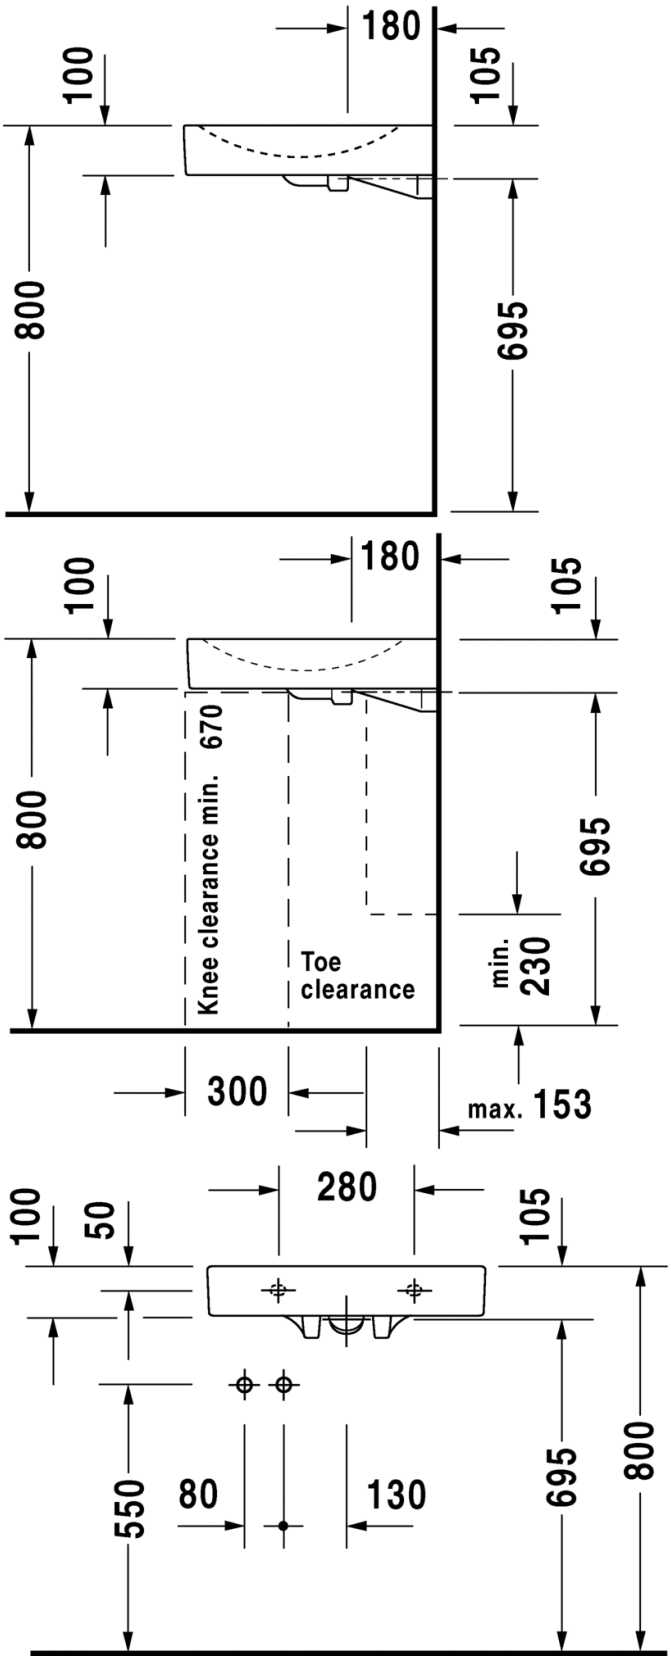

Legenda

‡	Wymiar w zależności od szafki podumywalkowej
X	Aby określić wysokość należy ustawić umywalkę na postumencie
↘	W połączeniu z syfonem # 0050361000
»	W zależności od odpływu
><	W zależności od montażu
WA	Doprowadzenie wody
**	Rurka do podłączenia za panelem od tyłu
⚡	Doprowadzenie prądu
⊾	Syfon typu P
⊢	Syfon butelkowy

Leben im Bad
Living bathrooms

DURAVIT

HAPPY D.2 MISKI TOALETOWE #222109

MISKA TOALETOWA WISZĄCA

Happy D.2 Miska toaletowa wisząca lejowa, mocowanie Durafix w komplecie

Informacje dodatkowe
Durafix do mocowania ukrytego jest dołączony do wysyłki

KOLORY

00

ARTYKUŁY

Wariant	Rozmiar	Waga	Numer zamówienia
	365 x 540 mm	26,800 kg	222109..00
Akcesoria			
Deska sedesowa zdejmowana, zawiasy stalowe, bez automatycznego zamykania	-	2,700 kg	006451
Deska sedesowa zdejmowana, zawiasy stalowe, z systemem zamykania SoftClose	-	2,700 kg	006459
Mocowanie do wiszących bidetów i misek toaletowych	Ø 12 x 180 mm	0,200 kg	006500
Uszczelka redukująca hałas do misek toaletowych wiszących	-	0,300 kg	005064

RYSUNKI TECHNICZNE

Wskazówka

Wszystkie rysunki zawierają niezbędne wymiary, które podlegają standardowej tolerancji. Są one podane w mm, w skali 1:20. Dokładne wymiary mogą być pobrane jedynie z gotowego produktu ceramicznego.

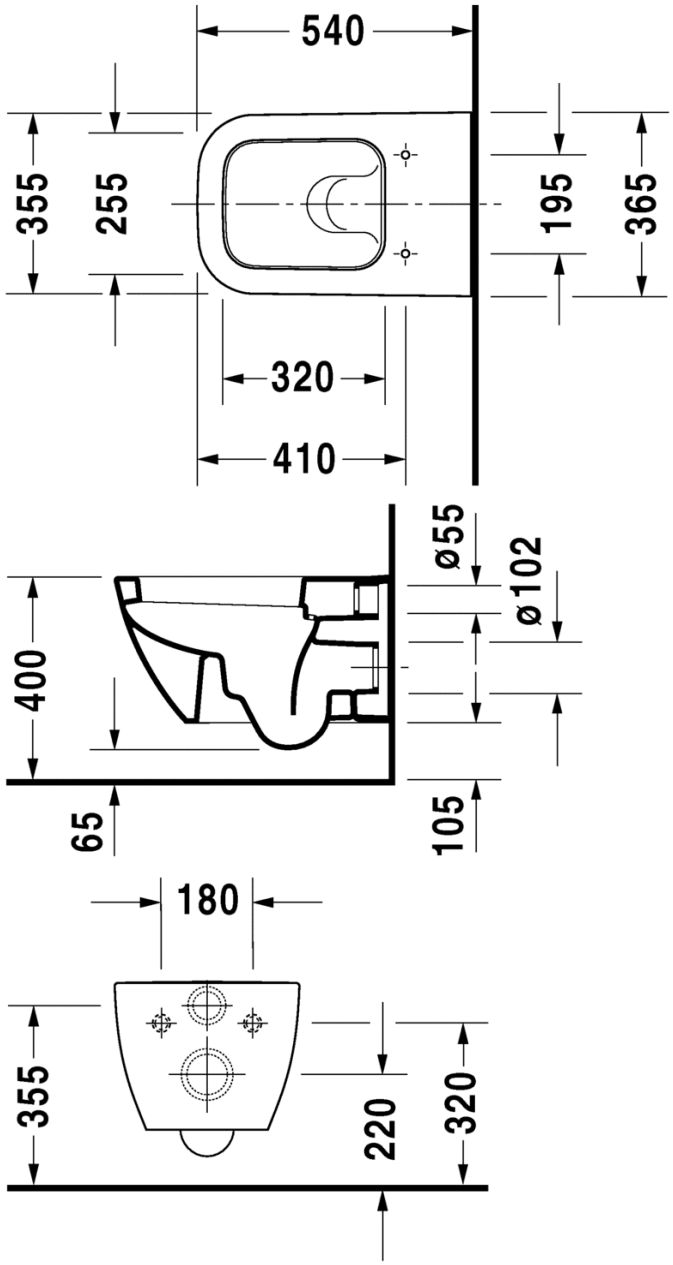

Legenda

‡	Wymiar w zależności od szafki podumywalkowej
X	Aby określić wysokość należy ustawić umywalkę na postumencie
↘	W połączeniu z syfonem # 0050361000
»	W zależności od odpływu
><	W zależności od montażu
WA	Doprowadzenie wody
**	Rurka do podłączenia za panelem od tyłu
⚡	Doprowadzenie prądu
⌐	Syfon typu P
⌐	Syfon butelkowy

Leben im Bad
Living bathrooms

D-CODE MISKI TOALETOWE #221009

MISKA TOALETOWA WISZĄCA

D-Code Miska toaletowa wisząca z półką

KOLORY

00

ARTYKUŁY

Wariant	Rozmiar	Waga	Numer zamówienia
	355 x 540 mm	18,200 kg	221009..00
Akcesoria			
Deska sedesowa zawiasy stalowe, bez automatycznego zamykania	-	2,420 kg	006731
Deska sedesowa zawiasy z tworzywa sztucznego, z systemem zamykania SoftClose	-	2,640 kg	006739
Mocowanie do wiszących bidetów i misek toaletowych	Ø 12 x 180 mm	0,200 kg	006500

RYSUNKI TECHNICZNE

Wskazówka

Wszystkie rysunki zawierają niezbędne wymiary, które podlegają standardowej tolerancji. Są one podane w mm, w skali 1:20. Dokładne wymiary mogą być pobrane jedynie z gotowego produktu ceramicznego.

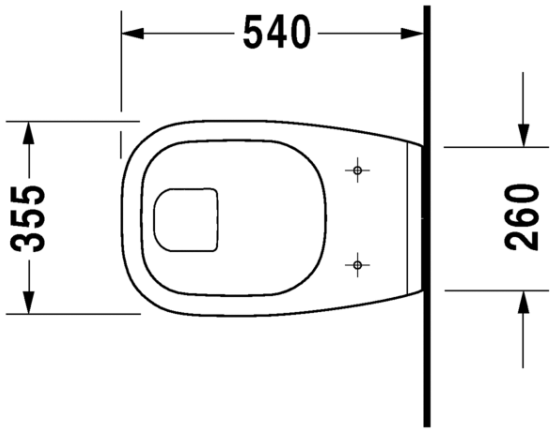

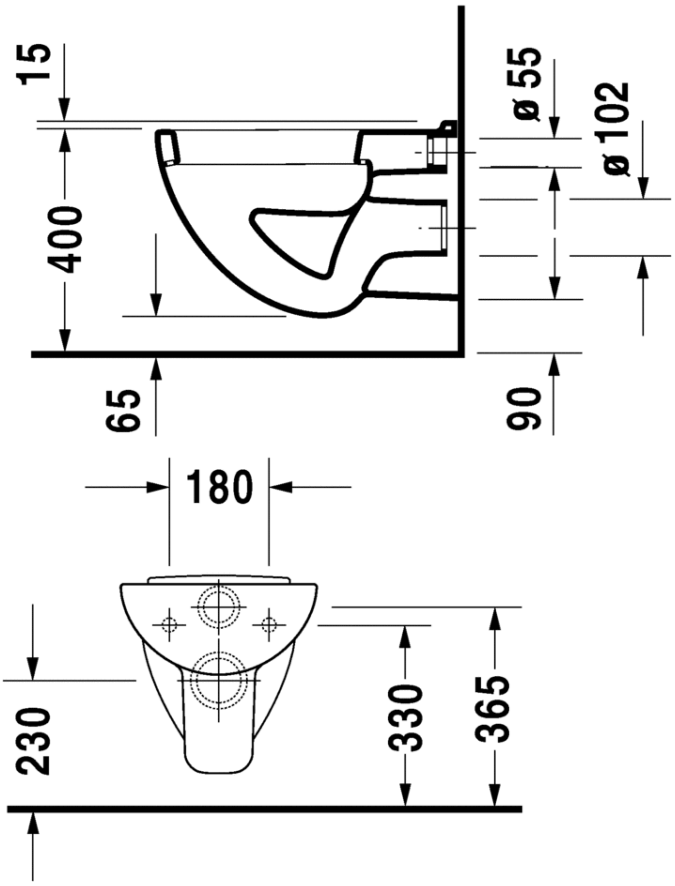

Legenda

‡	Wymiar w zależności od szafki podumywalkowej
X	Aby określić wysokość należy ustawić umywalkę na postumencie
↘	W połączeniu z syfonem # 0050361000
»	W zależności od odpływu
><	W zależności od montażu
WA	Doprowadzenie wody
**	Rurka do podłączenia za panelem od tyłu
⚡	Doprowadzenie prądu
⊾	Syfon typu P
⊢	Syfon butelkowy

Leben im Bad
Living bathrooms

DURAVIT

HAPPY D.2 MISKI TOALETOWE #213409

MISKA TOALETOWA STOJĄCA

Happy D.2 Miska toaletowa stojąca lejowa, (bez spłuczki), odpływ do zestawu łączącego Vario, mocowanie w komplecie

KOLORY

00

ARTYKUŁY

Wariant	Rozmiar	Waga	Numer zamówienia
	365 x 630 mm	37,800 kg	213409..00
Produkty ceramiczne pokryte powłoką WonderGliss pozostaną czyste przez długi czas. Zamawiając WonderGliss prosimy dodać "1" jako ostatnią cyfrę numeru katalogowego.			
Akcesoria			
Spłuczka z systemem spłukiwania Dual Flush, chrom, doprowadzenie prawe lub lewe	-	13,000 kg	093400
Spłuczka z systemem spłukiwania Dual Flush, chrom, doprowadzenie dolne lewe	-	13,000 kg	093410
Deska sedesowa zdejmowana, zawiasy stalowe, z systemem zamykania SoftClose	-	2,700 kg	006459
Deska sedesowa zdejmowana, zawiasy stalowe, bez automatycznego zamykania	-	2,700 kg	006451
Zestaw łączący Vario do odpływu poziomego i pionowego, długość regulowana, wraz z mimośrodem	Ø 110 mm	1,500 kg	001422
Przedłużenie Vario do odpływu pionowego	Ø 100 mm	0,700 kg	899025

RYSUNKI TECHNICZNE

Wskazówka

Wszystkie rysunki zawierają niezbędne wymiary, które podlegają standardowej tolerancji. Są one podane w mm, w skali 1:20. Dokładne wymiary mogą być pobrane jedynie z gotowego produktu ceramicznego.

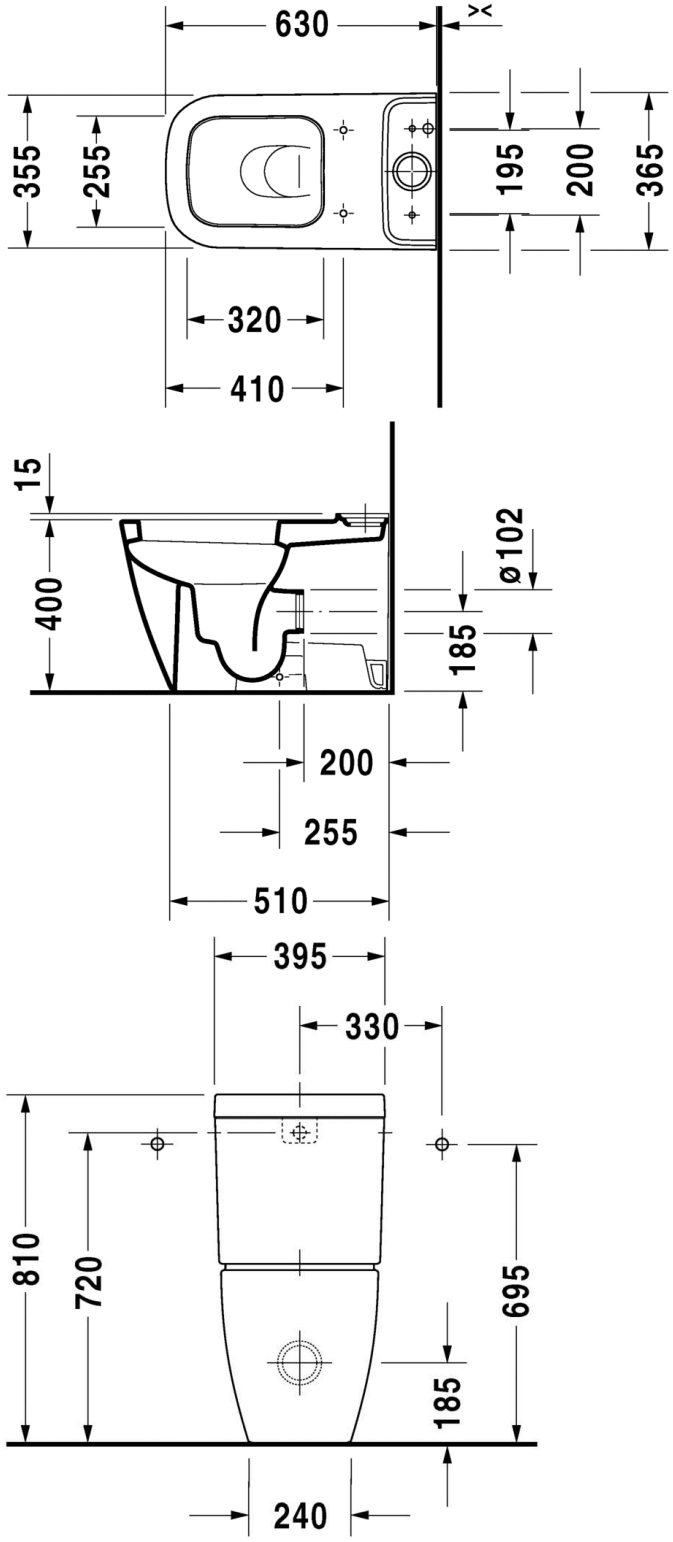
630
355
255
195
200
365
320
410
15
400
ø102
185
200
255
510
395
330
810
720
695
185
240

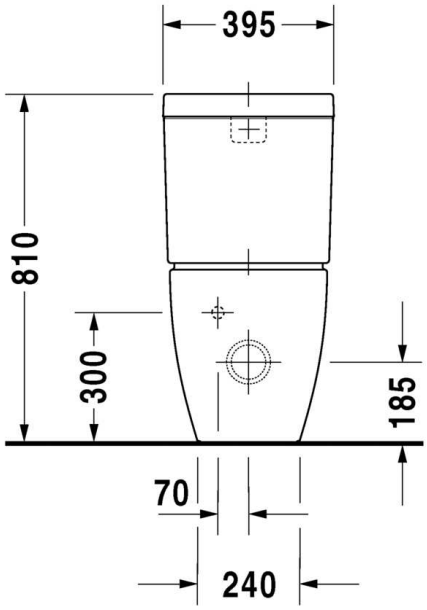

Legenda

‡	Wymiar w zależności od szafki podumywalkowej
X	Aby określić wysokość należy ustawić umywalkę na postumencie
↘	W połączeniu z syfonem # 0050361000
»	W zależności od odpływu
><	W zależności od montażu
WA	Doprowadzenie wody
**	Rurka do podłączenia za panelem od tyłu
⚡	Doprowadzenie prądu
⊾	Syfon typu P
⊢	Syfon butelkowy

Leben im Bad
Living bathrooms

DURAVIT

PISUARY PISUARY #083630

PISUAR

Pisuary Pisuar dopływ i odpływ osłonięty, z zasysaniem, mocowanie w komplecie, wersja do wykorzystania z pokrywą

KOLORY

00

ARTYKUŁY

Wariant	Rozmiar	Waga	Numer zamówienia
	300 x 250 mm	12,000 kg	083630..00
Produkty ceramiczne pokryte powłoką WonderGliss pozostaną czyste przez długi czas. Zamawiając WonderGliss prosimy dodać "1" jako ostatnią cyfrę numeru katalogowego.			
Akcesoria			
Pokrywa pisuaru	-	1,300 kg	006550
Pokrywa pisuaru	-	1,300 kg	006551
Syfon odpływ poziomy (osłonięty)	ø 50 mm	0,200 kg	005112
Mechanizm wlewu wody do pisuarów z doprowadzeniem z tyłu	1/2" mm	0,100 kg	695800

RYSUNKI TECHNICZNE

Wskazówka

Wszystkie rysunki zawierają niezbędne wymiary, które podlegają standardowej tolerancji. Są one podane w mm, w skali 1:20. Dokładne wymiary mogą być pobrane jedynie z gotowego produktu ceramicznego.

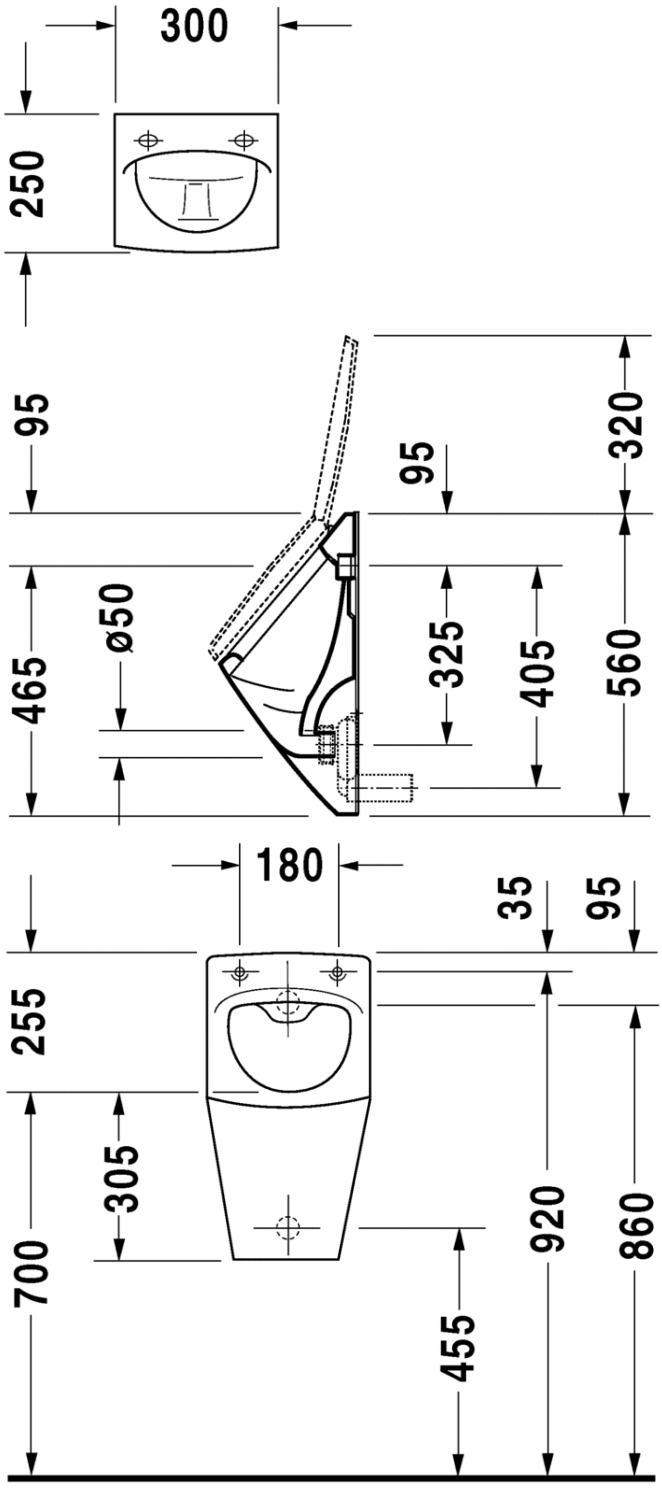

Legenda

‡	Wymiar w zależności od szafki podumywalkowej
X	Aby określić wysokość należy ustawić umywalkę na postumencie
↘	W połączeniu z syfonem # 0050361000
»	W zależności od odpływu
><	W zależności od montażu
WA	Doprowadzenie wody
**	Rurka do podłączenia za panelem od tyłu
⚡	Doprowadzenie prądu
	Syfon typu P
	Syfon butelkowy

Leben im Bad
Living bathrooms

DURAVIT

D-CODE BRODZIKI #720103

BRODZIK 800 X 800 / 900 X 900 / 1000 X 1000 MM

D-Code Brodzik akryl sanitarny 3,2 mm, kwadratowa, bez obudowy

KOLORY

00

ARTYKUŁY

Wariant	Rozmiar	Waga	Numer zamówienia
Brodzik	1000 x 1000 mm	16,500 kg	720103000000000
Brodzik z Antislip	1000 x 1000 mm	16,500 kg	720103000000001
Akcesoria do brodzików			
Kotwy mocujące			790125
Taśma uszczelniająca			790126
Nóżki do brodzików do brodzików, o długości ≤ 1000 mm			790129
Syfon chrom			791217
Wspornik styropianowy do # 720103			790480

RYSUNKI TECHNICZNE

Wskazówka

Wszystkie rysunki zawierają niezbędne wymiary, które podlegają standardowej tolerancji. Są one podane w mm, w skali 1:20. Dokładne wymiary mogą być pobrane jedynie z gotowego produktu ceramicznego.

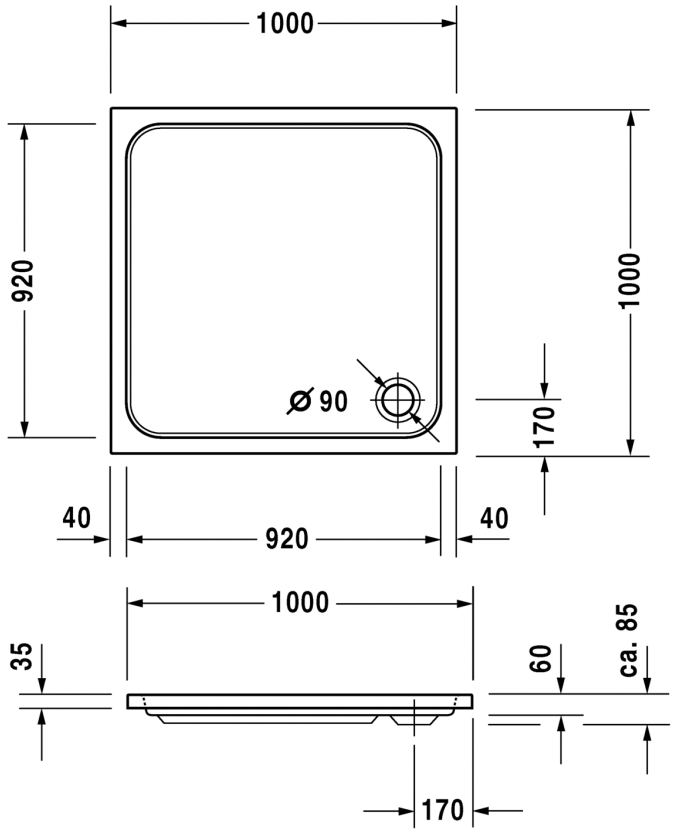
1000
920
1000
Ø 90
170
40
920
40
1000
35
60
ca. 85
170

Aktualności
Cennik
Informacje dla klientów
Pliki (FTP)
Promocje
Katalog:
- Zlewozmywaki stalowe
  - PODBLATOWE
  - WPUSZCZANE 1-KOMOROWE
  - WPUSZCZANE 1,5-KOMOROWE
  - WPUSZCZANE 2-KOMOROWE
  - NAKŁADANE NA SZAFKĘ
  - BLATY DO MINIKUCHNI
  - UMYWALKI ŁAZIENKOWE
- Zlewozmywaki ceramiczne
- Zlewozmywaki granitowe
- Komory gospodarcze
- Baterie
- Okapy
- Minikuchnie
- Akcesoria
- Naczynia kuchenne
- Szafki kuchenne

Subskrybuj informację
o naszych nowościach
i promocjach.
Wpisz adres e-mail:

Subskrybuj

seria: **Komory gospodarcze**

Komora gospodarcza ze wspornikiem

wymiary zlewozmywaka:
55x45 cm

wymiary komory:
49,5x39,5 cm

Kod	Materiał	Syfon	Cena brutto
101004401	gładki	kpl.	689

Copyright © PYRAMIS POLSKA SP. Z O.O. 2010 .

BLANCO PLUS 8S Topmount Stainless Steel Double Bowl Drainboard

This German-made drainboard sink from BLANCO will add style and functionality to any kitchen. The PLUS 8S is made of durable 20 gauge stainless steel and features a 6 1/2 inch bowl depth. Available with drainboard on left or right side of bowl. Sinks with integrated drainboards provide a hygienic surface ideal for food preparation. Meat or frozen foods can be defrosted without fear of contaminating or staining your countertop.

Model No.	Bowl Depth	
	Main	Secondary
400704 RH Drainboard (Bowl on left)	6 1/2" (165 mm)	6 1/2" (165 mm)
400703 LH Drainboard (Bowl on right)		

Material
Durable 20 gauge stainless steel
18/10 chrome-nickel content for exceptional lustre and durability
Brushed satin finish
Specifications
Topmount installation
Practical drainboard extends workspace
Option to select model with drainboard on right or left side of bowl
Recessed rim prevents spillovers
Installation specification sheet included
3 1/2" premium stainless steel strainer included
Minimum Cabinet Size: 33" (840 mm)

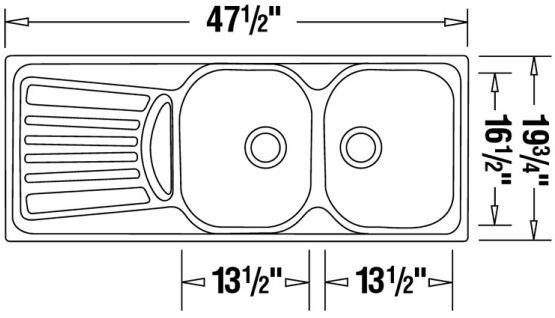

Bowl Depth / Profondeur des cuves : 6½" & 6½"

BLANCO CANADA INC.
100 Corporation Drive, Brampton, ON L4V 1R3
Tel: 905-494-2400 Toll Free: 1-877-425-2626
Fax: 905-494-2425 Toll Free: 1-877-825-2626
www.blancocanada.com

Karta informacyjna produktu (PDF)

Metris S

Samoczynna bateria umywalkowa na podczerwień Metris S Electronic

Opis

- perlator QuickClean® z zabezpieczeniem przed kradzieżą
- z możliwością wstępnego ustawienia temperatury (podczas montażu)
- z manualną funkcją zatrzymania wody na czas mycia umywalki
- zasilana baterią 6 V (bateria w komplecie, żywotność ok. 3 lata)
- nie może współpracować z przepływowymi podgrzewaczami wody
- przepływ 5 l/min.

Wykonczenie	Nr art.	Cena bez VAT
chrom	31101000	2.086,00 PLN

Zdjecie produktu

Rysunek wymiarowy

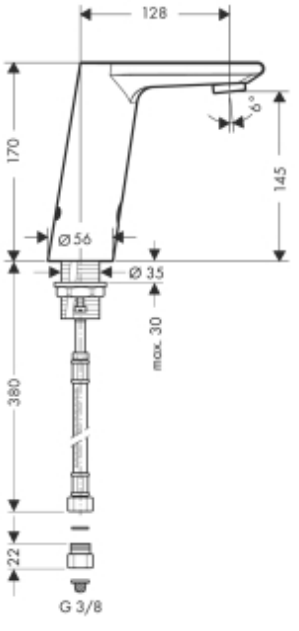

Karta informacyjna produktu (PDF)

Focus
Jednouchwytowa bateria umywalkowa 70, DN15

Opis

- ComfortZone 70
- zawór odpływowy Push-Open G 1¼
- mieszacz ceramiczny
- blokada uchwytu Boltic
- regulowane ograniczenie temperatury
- wielkość przepływu **5 l/min.**
- perlator QuickClean®
- może współpracować z przepływowymi podgrzewaczami wody

Wykonczenie	Nr art.	Cena bez VAT
chrom	31604000	372,00 PLN

Zdjecie produktu

Rysunek wymiarowy

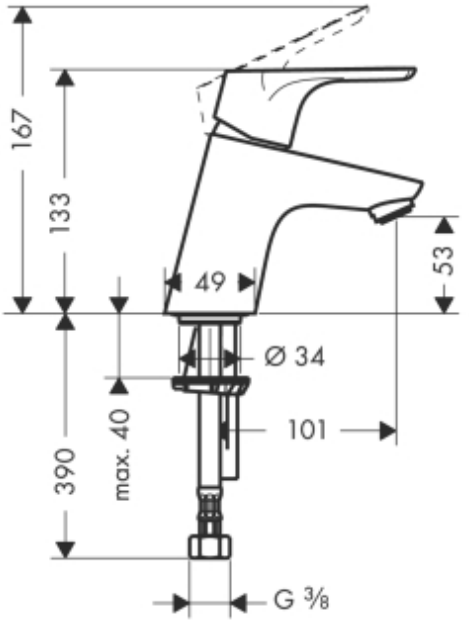

Karta informacyjna produktu (PDF)

Axor Starck

Jednouchwytowa bateria kuchenna Axor Starck z wyciąganą wylewką, DN15

Opis

- cylindryczny uchwyt
- wylewka obracalna o 110°/150°
- mieszacz ceramiczny
- przepływ 11 l/min.
- perlator QuickClean®
- węże przyłączeniowe G 3/8 PEX
- może współpracować z przepływowymi podgrzewaczami wody

Wykonczenie	Nr art.	Cena bez VAT
chrom	10821000	1.955,00 PLN
stalowy	10821800	2.737,00 PLN

Zdjecie produktu

Rysunek wymiarowy

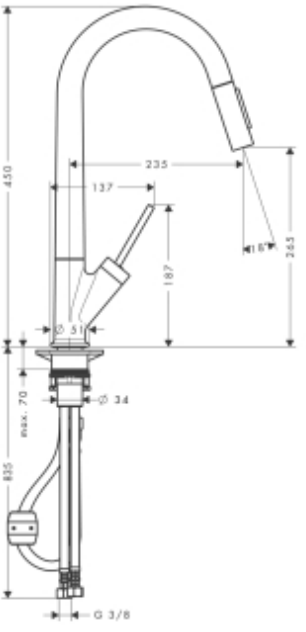

Aktualności
Cennik
Informacje dla klientów
Pliki (FTP)
Promocje
Katalog:

- Zlewozmywaki stalowe
  - PODBLATOWE
  - WPUSZCZANE 1-KOMOROWE
  - WPUSZCZANE 1,5-KOMOROWE
  - WPUSZCZANE 2-KOMOROWE
  - NAKŁADANE NA SZAFKĘ
  - BLATY DO MINIKUCHNI
  - UMYWALKI ŁAZIENKOWE
- Zlewozmywaki ceramiczne
- Zlewozmywaki granitowe
- Komory gospodarcze
- Baterie
- Okapy
- Minikuchnie
- Akcesoria
- Naczynia kuchenne
- Szafki kuchenne

seria: **BATERIE KUCHENNE**

FESTIVO

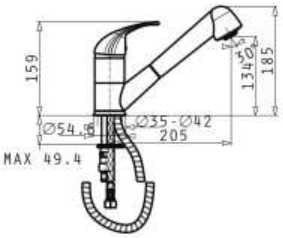

Kod	Opis	Cena brutto
095201001	CHROM	379
095201101	SATYNA	449
095202201	BIAŁY	449
095202301	BEŻOWY	449
095202401	SZARY	449
095202501	GRAFITOWY	449
095202601	CZARNY	449
095202701	PIASKOWY	449
095200101	GRAFITOWY METAL	449
095301001	KARBON	449
095301101	MOKKA	449
095300901	BIAŁY POLARNY	449
090903901	ŚNIEŻNOBIAŁY	449
090904001	ALUMINIUM METAL	449

Tabela zgodności kolorów baterii z seriami zlewozmywaków granitowych

KOLOR	STUDIO	ALAZIA	PETRA	CALDERA
ALUMINIUM METAL	TAK			TAK
BEŻOWY	TAK	TAK	TAK	TAK
BIAŁY			TAK	
BIAŁY POLARNY		TAK		
CZARNY	TAK		TAK	
GRAFITOWY			TAK	
GRAFITOWY METAL	TAK			TAK
KARBON		TAK		
MOKKA		TAK		
PIASKOWY			TAK	
SZARY			TAK	
ŚNIEŻNOBIAŁY	TAK			

Subskrybuj informację o naszych nowościach i promocjach.
Wpisz adres e-mail:

Subskrybuj

Copyright © PYRAMIS POLSKA SP.

Karta informacyjna produktu (PDF)

Croma 100
Croma 100 Multi/Ecostat Combi

Opis

składa się z:
• drążka prysznicowego Unica'C 0,90 m
• główki prysznicowej Croma 100 Multi
• mydelniczki Cassetta'S Puro
• natynkowej baterii termostatowej prysznicowej Ecostat 1001 SL (#13261000)

Wykonczenie	Nr art.	Cena bez VAT
chrom	27085000	1.063,00 PLN

Zdjecie produktu

Rysunek wymiarowy

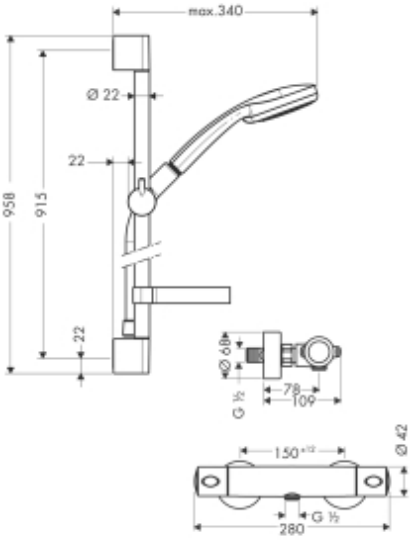

38 732 000
38 732 P00
38 732 SH0
38 732 BR0

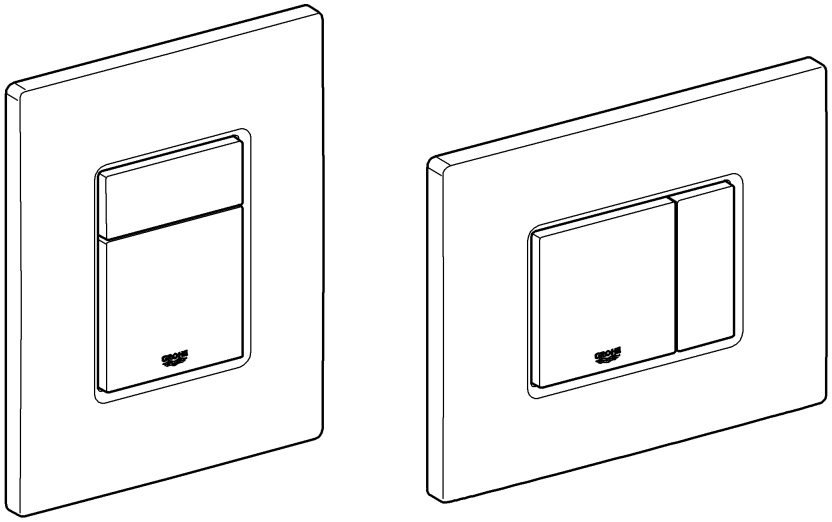

38 859 XG0

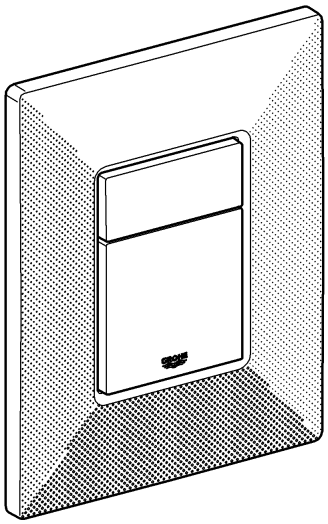

38 821 000
38 732 SD0

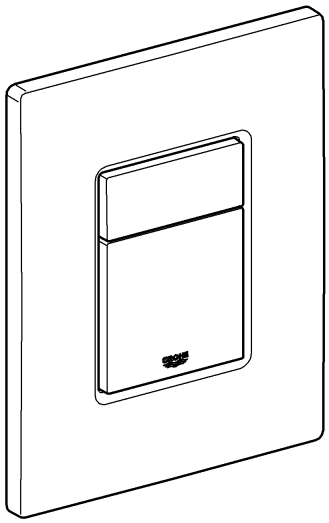

38 776 SD0

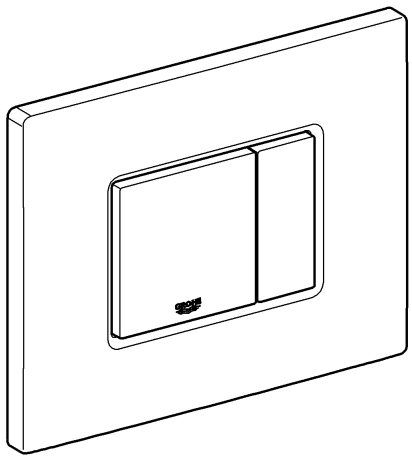

Skate Cosmopolitan

Design & Quality Engineering GROHE Germany

96.383.231/ÄM 217839/02.10

GROHE
ENJOY WATER®

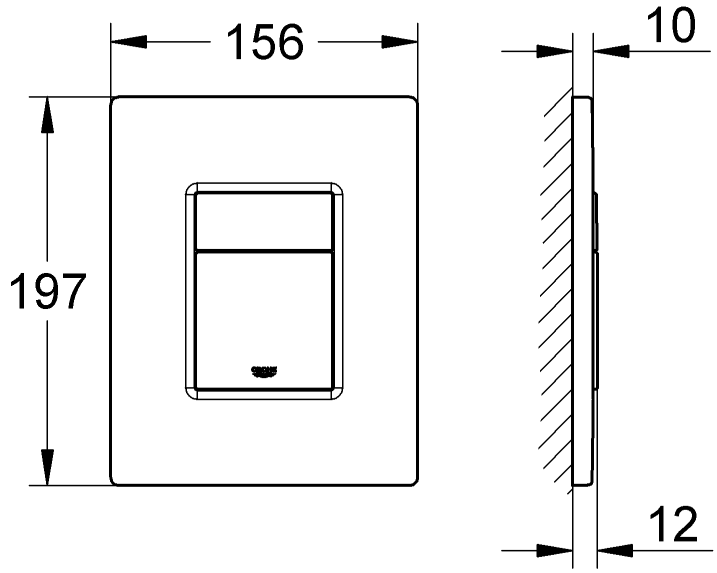

38 732 000
38 732 P00
38 732 SH0
38 732 BR0
38 859 XG0

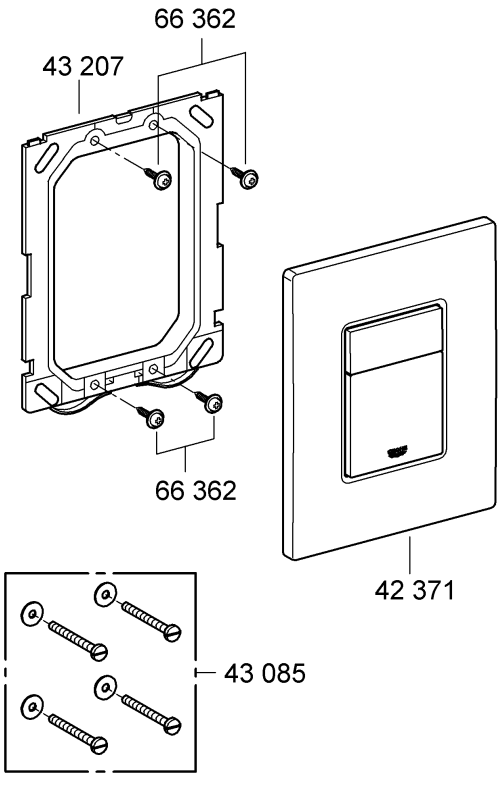

38 732 SD0

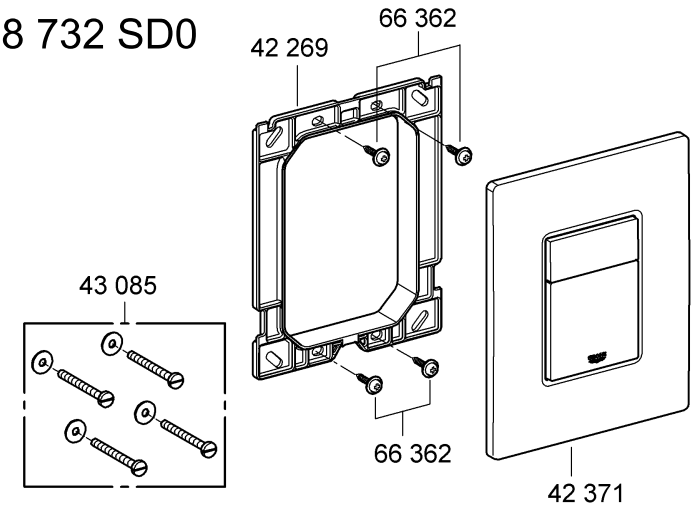

38 776 SD0

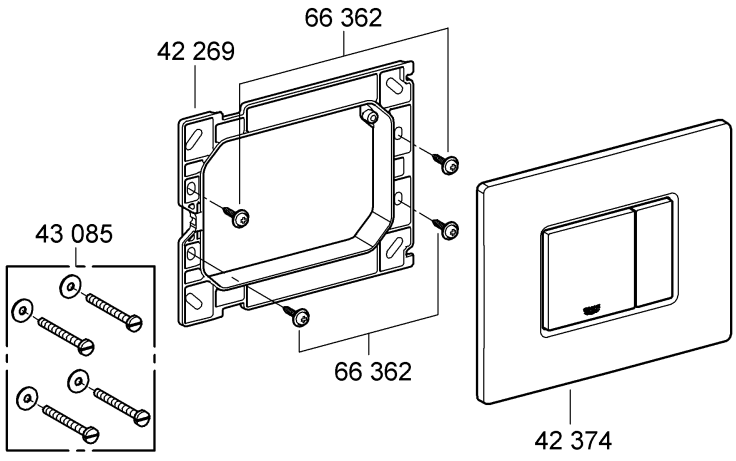

Bitte diese Anleitung an den Benutzer der Armatur weitergeben!
Please pass these instructions on to the end user of the fitting!
S.v.p remettre cette instruction à l'utilisateur de la robinetterie!

Leben im Bad
Living bathrooms

DURAVIT

OPEN SPACE KABINA PRYSZNICOWA #770003

KABINA PRYSZNICOWA

Open Space Kabina prysznicowa kwadratowa, do brodzika 1000 x 1000 mm

Informacje dodatkowe
Wymiary wskazane przy brodzikach odnoszą się do wymiarów instalacyjnych, tzn. zmierzonej długości i szerokości zainstalowanego brodzika po wykafelkowaniu

KOLORY

00

ARTYKUŁY

Wariant	Rozmiar	Waga	Numer zamówienia
szkło przezroczyste, armatura lewa	985 x 985 mm	95,000 kg	770003..00
szkło przezroczyste i lustrzane, armatura lewa	985 x 985 mm	95,000 kg	770003..01

Produkty ceramiczne pokryte powłoką WonderGliss pozostaną czyste przez długi czas.
Zamawiając WonderGliss prosimy dodać "1" jako ostatnią cyfrę numeru katalogowego.

RYSUNKI TECHNICZNE

Wskazówka

Wszystkie rysunki zawierają niezbędne wymiary, które podlegają standardowej tolerancji. Są one podane w mm, w skali 1:20. Dokładne wymiary mogą być pobrane jedynie z gotowego produktu ceramicznego.

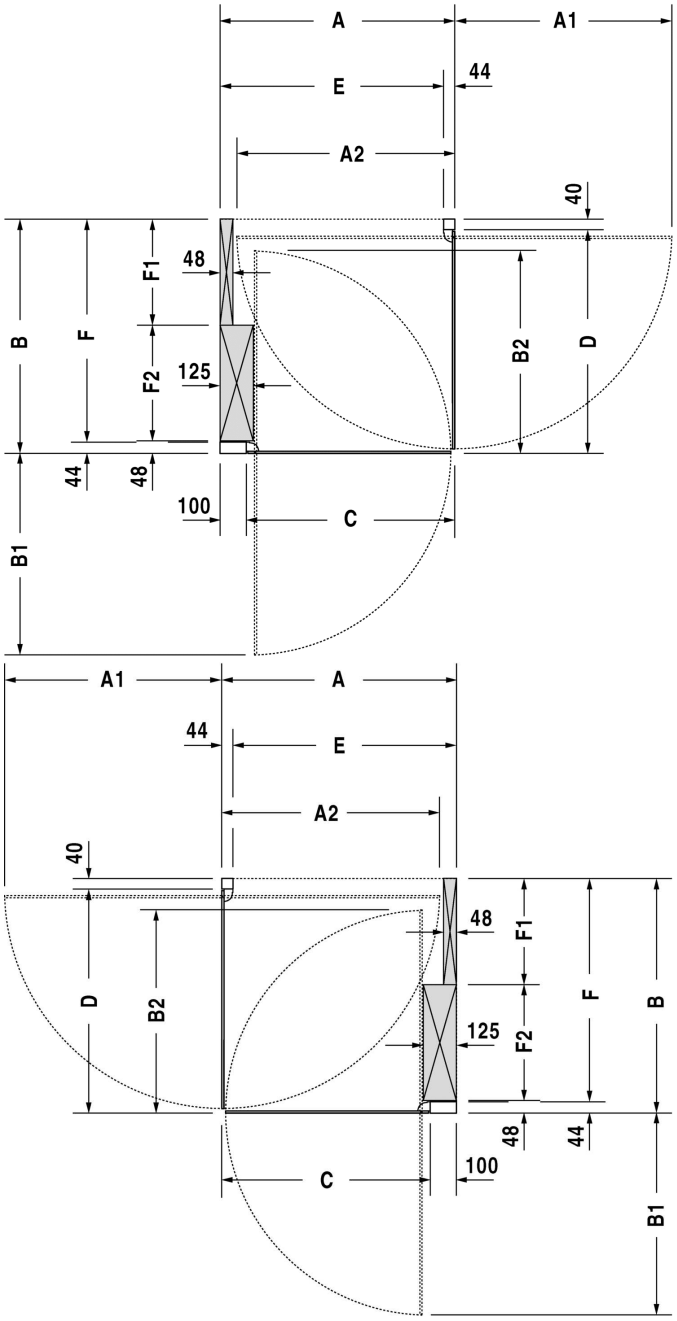
A
A1
E
44
A2
40
F1
48
B
F
F2
125
B2
D
44
48
100
C
B1
A1
A
44
E
A2
40
48
F1
D
B2
125
F2
F
B
48
44
C
100
B1

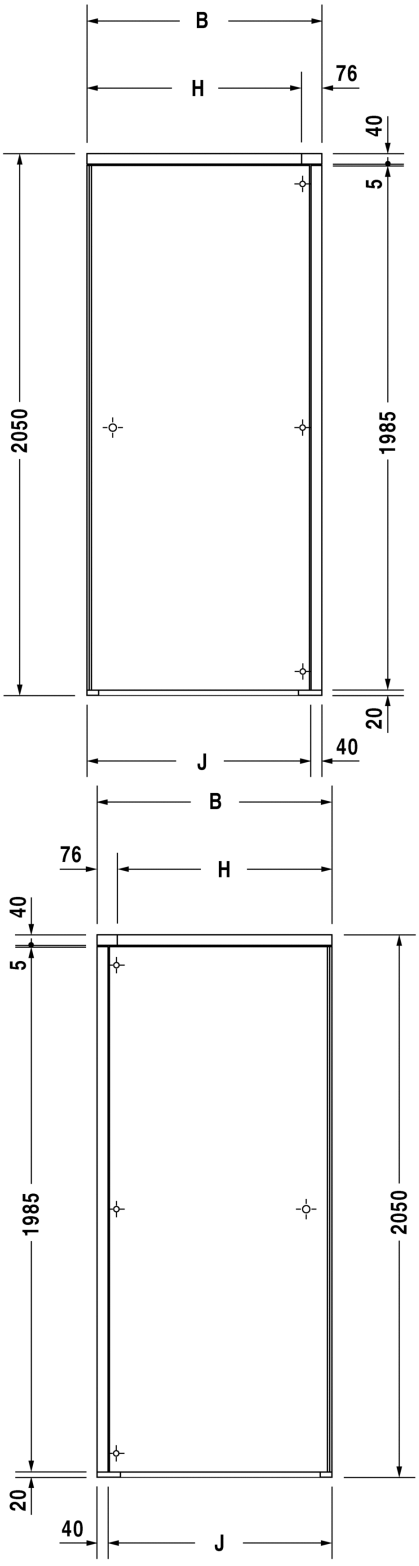
B
H
76
40
5
2050
1985
20
J
40
B
76
H
40
5
1985
2050
20
40
J

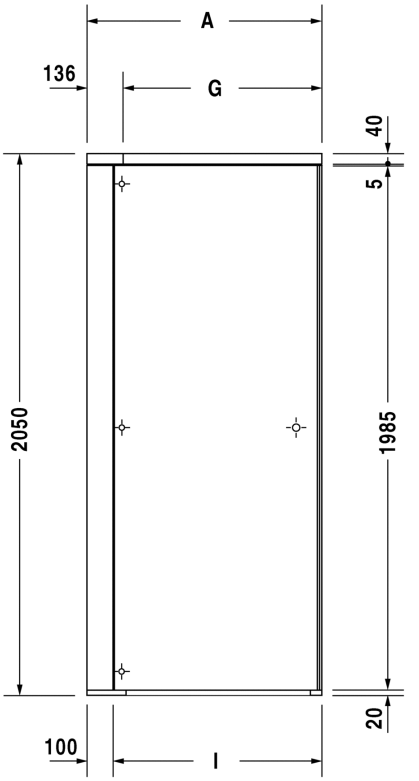

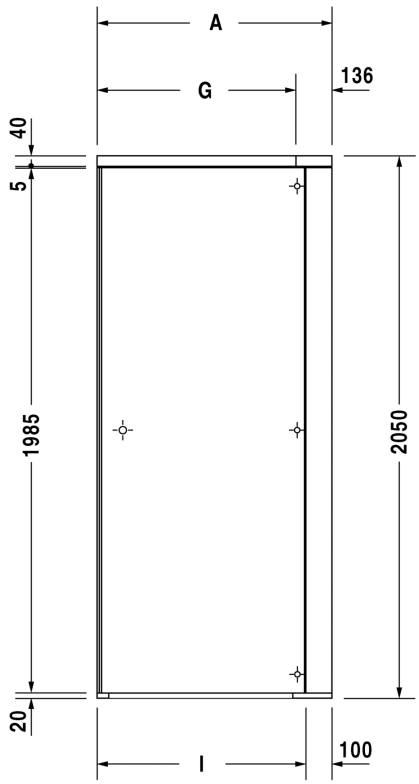

	A	A1	A2	B	B1	B2	C	D	E	F	F1	F2	G	H	I	J
770001	785	725	727	785	665	667	685	745	741	741	390	347	649	709	685	745
770002	885	825	827	885	765	767	785	845	841	841	400	437	749	809	785	845
770003	985	925	927	985	865	867	885	945	941	941	410	527	849	909	885	945

Drzwi rozsuwane GEO 6 100

KOLO

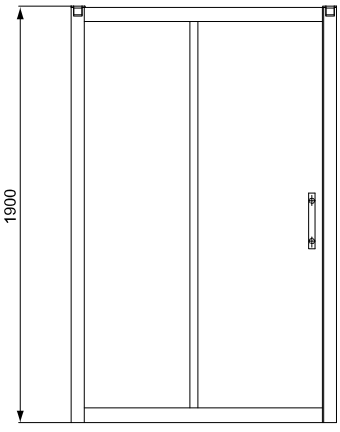

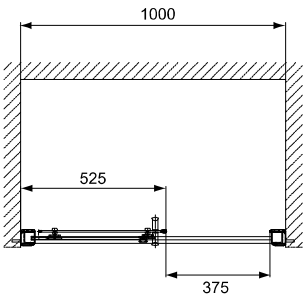

Drzwi rozsuwane GEO 6 100 cm

Numer:	**GDRS10**
Wypełnienie:	szkło hartowane
Profile:	srebrny połysk
Wymiar:	100 x 190 cm
Waga:	35 kg

Do kompletowania:

- brodzik PACYFIK **XBK0710**
- brodzik PACYFIK **XBP0718**
- brodzik PACYFIK **XBP0719**

2009.05.13

-
-

Dozownik mydła w płynie 1l GEO

- Kod: LCJ1001S
- Producent: FANECO
- Cena netto: 209,00 zł
- (Cena brutto: 257,07 zł)
- Dodaj produkt do porównania
-

Nazwa	Dozownik mydła w płynie 1l GEO
Kod	LCJ1001S
Materiał	Stal nierdzewna 304 szczotkowana
Kolor	Satyna
Pojemność	1 litr (1000 ml)
Zamknięcie	Zamek i kluczyk plastikowy
System	Zawór niekapek
Przycisk	Ergonomiczny
Kontrola ilości mydła	Wizjer do kontroli poziomu mydła w dozowniku
Napełnianie	Z kanistra
Wymiary	Wysokość 250 mm, szerokość 126 mm, głębokość 110 mm
Wymiary kartonu 1 szt.	Wysokość 275 mm, szerokość 140 mm, głębokość 120 mm
Waga	0,443 kg
Waga kartonu 1 szt.	0,566 kg
Ilość w kartonie	12 szt.
Wymiary kartonu	Wysokość 580 mm, szerokość 390 mm, długość 300 mm
Waga kartonu	7,658 kg
Objętość kartonu	0,067 m3

-
-
-

Suszarka do rąk 2500W ZONDA

- Kod: D2500SDB
- Producent: FANECO
- Cena netto: 535,00 zł
- (Cena brutto: 658,05 zł)
- Dodaj produkt do porównania
-

Nazwa	Suszarka do rąk 2500 W ZONDA
Kod	D2500SDB
Materiał obudowy	Stal nierdzewna 304 szczotkowana, lakierowana
Kolor	Matowy
Moc znamionowa	2500 W
Sposób uruchamiania	Automatyczny
Odległość wymagana do uruchomienia	5 - 20 cm
Poziom hałasu	70 dB
Wydmuch powietrza	4,5 m^3/min
Prędkość powietrza	30 m/s
Temperatura suszenia	60±15 °C
Czas suszenia	15 s
Długość przewodu sieciowego	0,9 m
Napięcie zasilania	220 - 240 V

Częstotliwość prądu	50 - 60 Hz
Wymiary	Wysokość 240 mm, szerokość 270 mm, głębokość 142 mm
Waga	6,25 kg
Certyfikat	CE
Stopień ochrony	IPXI
Ilość w kartonie	4 szt.
Gwarancja	24 miesiące

- Załączniki
-

FANECO-DEKLARACJA-ZGODNO-C-Suszarka-do-r-k-D2500SD-B-ZONDA.pdf (156.9 KB) Deklaracja zgodności - Suszarka ZONDA Pobierz

- Polecamy produkty
-

Suszarka do rąk 2300W SOLANO

498,00 zł

Suszarka do rąk 2300W SIROCCO

595,00 zł

Suszarka do rąk 2300W PONENTE

295,00 zł

Suszarka do rąk 2100W SANTANA

477,00 zł

Suszarka do rąk 1800W PASSAT

Pojemnik na papier toaletowy GEO

- Kod: LCO0207S
- Producent: FANECO
- Cena netto: 277,00 zł
- (Cena brutto: 340,71 zł)
- Dodaj produkt do porównania
-

Nazwa	Pojemnik na papier toaletowy GEO
Kod	LCO0207S
Materiał	Stal nierdzewna 304 szczotkowana
Kolor	Matowy
Kontrola ilości papieru	Wizjer do kontroli poziomu papieru w dozowniku
Rozmiar papieru	Rola Ø 18 - 23 cm, trzpień 4,5 cm
Zamknięcie	Zamek i kluczyk metalowy
Wymiary	Wysokość 290 mm, szerokość 268 mm, głębokość 130 mm
Wymiary kartonu 1 szt.	Wysokość 300 mm, szerokość 290 mm, głębokość 145 mm
Waga	0,991 kg
Waga kartonu 1 szt.	1,25 kg
Ilość w kartonie	12
Wymiary kartonu	Wysokość 630 mm, szerokość 590 mm, głębokość 456 mm
Waga kartonu	16,450 kg
Objętość kartonu	0,169 m³

- Akcesoria
-

Dozownik mydła w płynie 1l GEO

209,00 zł

Poręcz uchylna 600 mm
LEHNEN EVOLUTION

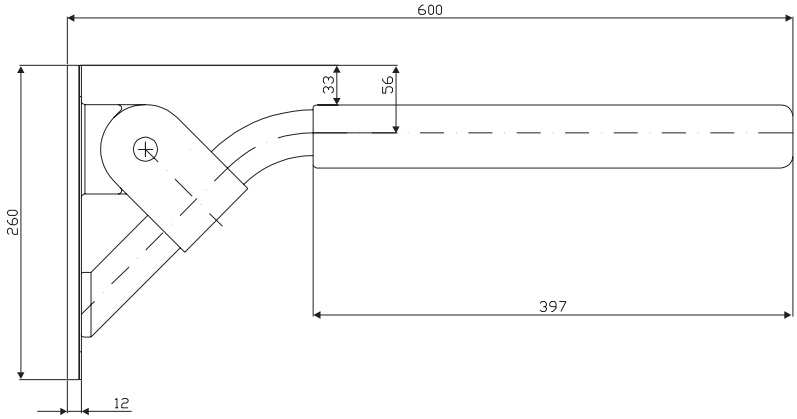

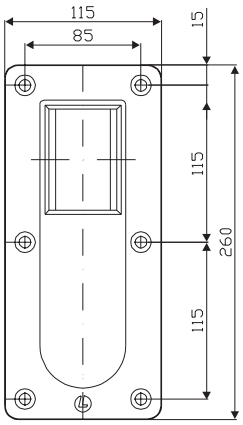

Produkty ze stali nierdzewnej seria Lehnen Evolution

Numer:	**L30401001**
Długość:	600 mm
Średnica poręczy:	Ø 38 mm

Stal nierdzewna matowa z białą, gładką, twardą pianką PUR.

W komplecie zestaw montażowy do ściany twardej (cegła pełna, beton).

Poręcz kątowa 90° 300 x 300 mm LEHNEN EVOLUTION

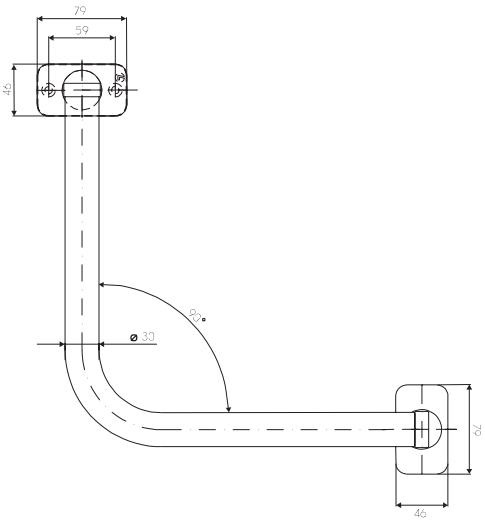

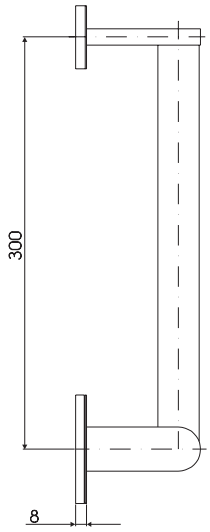

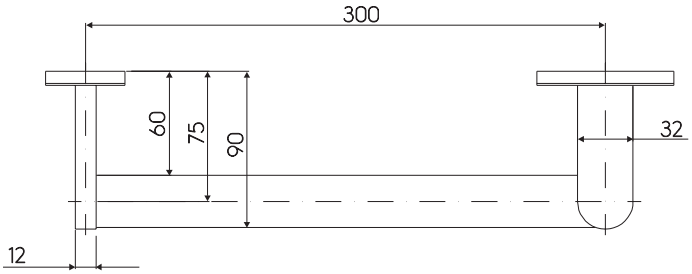

Produkty ze stali nierdzewnej seria Lehnen Evolution

Numer:	**L30111071**
Wymiar:	300 x 300 mm
Średnica:	Ø 30 mm

Stal nierdzewna matowa z białymi elementami ozdobnymi.

W komplecie zestaw montażowy do ściany twardej (cegła pełna, beton).

PORĘCZ UMYWALKOWA LEHNEN EVOLUTION Z UCHWYTEM NA RĘCZNIK 60 CM

Rozmiar:	-
Kod produktu:	*L30301001*
Kolor:	***Cena:***
Cena podstawowa	***866*** *PLN [+8% VAT]*

Dodatkowe informacje:

- Średnica poręczy: 32 mm. Stal nierdzewna matowa z białymi elementami ozdobnymi. Więcej informacji na temat Łazienki Bez Barier pod adresem: http://kolo.com.pl/lazienka_bez_barier/index.html Więcej na temat akcesoriów Lehnen na stronie: www.lehnen.pl
- W komplecie zestaw montażowy do ściany twardej (cegła pełna, beton).
- Stawka podatku VAT: 8%.

Zobacz wszystkie produkty serii Lehnen Evolution - wyposażenie dla niepełnosprawnych

INNE PRODUKTY Z SERII LEHNEN EVOLUTION - WYPOSAŻENIE DLA NIEPEŁNOSPRAWNYCH

Poręcz kątowa 90° LEHNEN EVOLUTION 30 x 30 cm

Poręcz kątowa 90° LEHNEN EVOLUTION 30 x 60 cm, lewa

Poręcz prysznicowa LEHNEN EVOLUTION z zestawem natryskowym 76 x 76 x 110 cm, lewa

ZOBACZ TEŻ

Umywalka QUATTRO 60 cm z otworem, bez przelewu

Umywalka asymetryczna STYLE 65 cm, lewa, z otworem, z przelewem

Pliki do pobrania

- AutoCad 3D
- 3D Studio
- ArchiCAD
- Cennik detaliczny wyrobów KOŁO/KERAMAG 2013
- Cennik detaliczny wyrobów KOŁO 2013
- Katalog Łazienek 2012
- Umywalki blatowe
- Inwestycje 2008 - 2011
- Podręczny Katalog Techniczny KOŁO 2011
- Katalog Lehnen
- Łazienka 50 Plus
- Folder Lehnen & Koło
- Certyfikat ISO 14001
- Certyfikat ISO 14001, wersja angielska
- Załącznik do certyfikatu ISO 14001
- Załącznik do certyfikatu ISO 14001, wersja angielska
- Certyfikat ISO 9001:2008 z 11.05.2011
- Certyfikat ISO 9001:2008 z 11.05.2011 wersja angielska
- Polityka jakości i środowiskowa grupy Polskiej Sanitec Koło 2011
- Quality and Environment Policy Sanitec KOLO 2011 en
- Opinia o przydatności do rehabilitacji LEHNEN
- Certyfikat LEHNEN ISO 9001:2000
- Deklaracja zgodności Lehnen Evolution 2011
- Atest Higieniczny HK/W/0074/01/2011
- 2010 Lehnen Evolution deklaracja zgodności CE
- Opinia Centralnego Ośrodka Techniki Medycznej - Lehnen z 18.09.2002

Kosz na śmieci 5l SN M
Korzystanie ze strony oznacza zgodę na wykorzystywanie plików cookie, niektóre mogą być już zapisane w przeglądarce. Więcej

- Kod: D7142
- Producent: FANECO
- Cena netto: 37,70 zł
- (Cena brutto: 46,37 zł)
- Dodaj produkt do porównania
-

Nazwa	Kosz na śmieci 5l SN M
Kod	D7142
Materiał	stal nierdzewna, tworzywo (zawias)
Wykończenie	matowe
Pojemność	5 litrów
Otwieranie/Zamykanie pokrywy	na pedał
Wyposażenie:	wewnętrzny pojemnik z tworzywa
	specjalny uchwyt ułatwiający przenoszenie
Wymiary	20,5x25,5x28cm
Waga	0,93 kg
Gwarancja	12 miesięcy
Charakterystyka:	łatwa obsługa
	masywne, wytrzymałe dno

- Polecamy produkty
-

Wnękowy kosz na odpadki 55l SN M

1 390,00 zł

Utworzono 26-04-2013

Kosz na śmieci 12 L Bezdotykowy, Okrągły DZT-12-18

Cena :
268,00 zł
Nr katalogowy : **DZT-12-18**
Producent : **Nine Stars U. S. A.**
Dostępność : **Dostępny**
Stan magazynowy : **bardzo wysoki**
Średnia ocena : **brak recenzji**

Kosz na śmieci 12 L, bezdotykowy, kształt: okrągły: stal nierdzewna.

Kosz na śmieci wykonany z wysokiej jakości surowca. Zautomatyzowana pokrywa kosza zapewnia 100% higienę i brak kontaktu ze skupiskiem bakterii. Klapa pojemnika otwiera się samoistnie, dzięki wbudowanemu czujnikowi podczerwieni reagującemu na ruch. Istnieje także możliwość otwierania pokrywy przy pomocy ręcznego przycisku. Zastosowanie trwałej stali najwyższej jakości pozwala utrzymać kosz w czystości. Szczelna pokrywa skutecznie zatrzymuje wszelkie zapachy w pojemniku na odpady.

Niewielki rozmiar kosza, srawia że jest uniwersalny i odpowiedni do stosowania w każdym pomieszczeniu, w domu, w biurze, gabinecie lekarskim, gabinecie dentystycznym, klinice lekarskiej, czy w szpitalach.

W koszu DZT 12-18 dioda świeci się tylko na czerwono - brak opcji OPEN - kosz otwiera się tylko automatycznie!

Dostępny także w zestawie z koszem 40 L - Razem taniej!

Pojemność: 12 litrów
Rozmiar w opakowaniu:
Rozmiar bez opakowania: 48 X 28 X 28 cm
Rozmiar w opakowaniu: 45 x 24 x 24 cm (otwiera się na boki)
Netto waga: 2 kg
Brutto waga: 2,5 kg

DZIAŁANIE KOSZY NA PODCZERWIEŃ:

1. Dioda pulsuje średnio co 6 sekund - kosz jest gotowy do pracy.
2. Kiedy pokrywa otwiera się automatycznie - dioda świeci na zielono.
3. Kiedy pokrywa zamyka się automatycznie - dioda świeci na czerwono.
4. Kiedy pokrywa jest otwierana na stałe ręcznie, poprzez naciśnięcie przycisku "OPEN", dioda mryga na zielono co 6 sekund
5. Kiedy baterie są bliskie wyczerpania dioda mruga na żółto co 6 sekund.

MONTAŻ BATERII:

1. Podnieś pokrywę kosza.
2. Na dolnej części pokrywy znajdziesz pojemniki na baterie, do których należy załadować po dwie sztuki baterii R-20.
3. Baterie alkaliczne zapewniają prawidłowe funkcjonowanie kosza przez 2 lata przy założeniu otwierania/zamykania pokrywy kosza 20 razy dziennie.

INFORMACJE DLA UŻYTKOWNIKA:

1. Nie myć pokrywy pojemnika bieżącą wodą, ponieważ jest to urządzenie elektroniczne.
2. Nie naciskać rękami na otwartą pokrywę pojemnika - kosz otwiera się i zamyka BEZDOTYKOWO!
3. Jeżeli pokrywa nie otwiera się prawidłowo należy sprawdzić czy baterie nie uległy uszkodzeniu (wylaniu).
4. Czujnik podczerwieni nie powinien być poddany na bezpośrednią, ciągłą ekspozycję światła słonecznego.
5. Worek należy założyć w następujący sposób: najpierw przełożyć worek na śmieci przez pierścień, a następnie zamontować pierścień w pojemniku kosza. W ten sposób worek nie będzie wystawał na zewnątrz, poza pojemnik kosza (efekt estetyczny).
6. Wyrzucając śmieci zbliż dłoń w okolice sensora podczerwieni (odległość ok. 10 cm). Klapa pojemnika otworzy się w przeciągu 0,5 sekundy i następnie zamknie się automatycznie po upływie 3 sekund po wyrzuceniu odpadków do pojemnika oraz odsunięciu dłoni z pola sensora podczerwieni.
7. Jeżeli naciśniesz przycisk "OPEN" pokrywa otworzy się automatycznie i nie zamknie się do momentu naciśnięcia przycisku "CLOSE". Ta funkcja służy do stałego otwarcia pojemnika w sytuacji ciągłego wyrzucania odpadków. ***(Ta funkcja nie dotyczy modeli: DZT 8-1c, DZT 12-18, DZT 12-9***

Bentlex Polska

Korzystanie ze strony oznacza zgodę na wykorzystywanie plików cookie, niektóre mogą być już zapisane w przeglądarce. Więcej

-
- 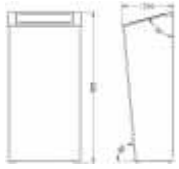

Kosz na śmieci z pokrywą wiszący 30l SN M

- Kod: D30-78200
- Producent: FANECO
- Cena netto: 560,00 zł
- (Cena brutto: 688,80 zł)
- Dodaj produkt do porównania
-

Nazwa	Kosz na śmieci z pokrywą wiszący 30l SNM
Kod	D30-78200
Materiał	stal nierdzewna szczotkowana
Wykończenie	satyna (mat)
Kształt	stożek
Pojemność	30 litrów
Otwieranie/Zamykanie	klapka
Kąt nachylenia pokrywy do ściany	75°
Kąt nachylenia przedniej ściany kosza do podłoża	85°
Wymiary	wysokość: 625mm, głębokość: 214mm
Waga	5 kg

- Polecamy produkty
-

-
- 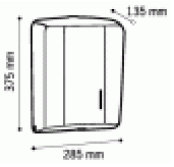

Podajnik ręczników ZZ GEO

- Kod: LCO0107S
- Producent: FANECO
- Cena netto: 329,00 zł
- (Cena brutto: 404,67 zł)
- Dodaj produkt do porównania
-

Nazwa	Podajnik ręczników ZZ GEO
Kod	LCO00107S
Materiał	Stal nierdzewna 304 szczotkowana
Kolor	Matowy
Pojemność	600 listków
Zamknięcie	Zamek i kluczyk metalowy
Kontrola ilości papieru	Wizjer do kontroli poziomu papieru
Wymiary	Wysokość 375 mm, szerokość 285 mm, głębokość 135 mm
Wymiary kartonu 1 szt.	Wysokość 380 mm, szerokość 295 mm, głębokość 140 mm
Waga	1,637 kg
Waga kartonu 1 szt.	1,928 kg
Ilość w kartonie	8 szt.
Wymiary kartonu	Wysokość 800 mm, szerokość 585 mm, długość 315 mm
Waga kartonu	16,758 kg
Objętość kartonu	0,147 m^3

- Akcesoria

Szczotka do WC

- Produkt
- Seria
- Katalogi

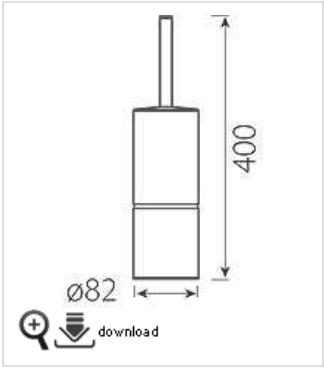

Kod: AC17 Dodaj do schowka

Cena brutto: 194,34zł

Seria: Grace

Materiał: chrom

Opakowanie jednostkowe: 1

Opakowanie zbiorcze: -

© 2007-2013 FERRO Spółka Akcyjna, ul. Przemysłowa 7, 32-050 Skawina, tel.: +48 12 25 62 100, fax: +48 12 27 67 606, email: info@ferro.pl

Regulamin usług świadczonych drogą elektroniczną dla strony www.ferro.pl

LAUREAT KONKURSU TERAZ POLSKA

DÍLO ROKU 2011

spółka notowana na GPW

TÜVRheinland CERT ISO 9001

INNOWACYJNA GOSPODARKA NARODOWA STRATEGIA SPÓJNOŚCI

UNIA EUROPEJSKA EUROPEJSKI FUNDUSZ ROZWOJU REGIONALNEGO

Alca PLAST®

APV103

Kratka ściekowa 105 × 105/50 odpływ boczny, nierdzewna

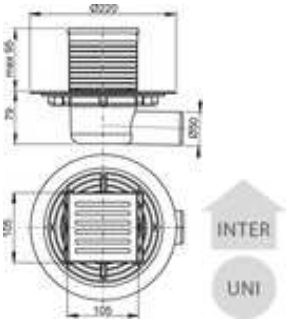

Opakowanie – karton	8 szt
Rozmiar – karton	780×245×475 mm
Waga – karton	8,1 kg
Klasa obciążenia (ČSN EN 1253)	K3
Przepływ	46 l/min

- masywna mosiężna chromowana kratka 105x105 mm
- możliwość nastawienia wysokości
- syfon mokry
- rurka odpływowa – rozmiar 50 mm

Kod wyrobu	Cena
APV103	138,02 zł

Cena bez VAT. Więcej o cenach – Cennik

Instrukcja montażu	PDF	
CAD wykres	DWG	
CAD wykres	DXF	

BIURKO PROSTE NA 4 NOGACH METALOWYCH PROSTOKĄTNYCH 1 sztuka
WNSR14NNNZ
WNSNBH2N0NN

Biurko prostokątne ramowe o wymiarach 200x80 cm, wysokość 72 cm, blat wykonany z płyty obustronnie laminowanej o klasie higieniczności E1, grubości 25 mm, oklejonej obrzeżem ABS grubości 2 mm, w kolorze blatu. Rama stanowiąca podstawowy element konstrukcyjny biurka jest wykonana z dwóch rur wzdłużnych o przekroju 50x25 o grubości ścianki 2mm. Na końcach ramy występuje perforowany, specjalny profil „C" służący do montażu podstaw. W końcowym etapie montażu na ten profil nakładana jest maskownica o wymiarach 400x61 mm, wykonana z tworzywa sztucznego w kolorze czarnym. Maskownica umożliwia zatrzaskiwanie w środku wkładki dopasowanej do koloru ramy lub transparentnej o grubości 0,8 mm.
Pomiędzy ramą a blatem jest 8mm szczelina.

Podstawa - 4 nogi metalowe. Noga metalowa jest wykonana z dwóch profili połączonych ze sobą pod kątem prostym. Do ramy mocowana jest za pomocą złącza. Nogi wyposażone w regulatory wysokości, a od góry zaślepkę z tworzywa sztucznego. . Element poziomy wykonany jest z profilu 50x30 o grubości ścianki 3mm. Nogi malowane proszkowo na kolor Alu (RAL9006).

Blat wyposażony w 2 przelotki fi 80 mm, wygląd przelotki jak na rysunku poglądowym, przelotka wykonana z gładkiego ABS w kolorze aluminium

BIURKO PROSTOKĄTNE Z NOGĄ "C" Z ELEKTRYCZNĄ REGULACJĄ WYSOKOŚCI
2 sztuki

WNSR12NSNZ
WNSNBC3G0NN

Biurko ramowe z blatem prostokątnym przesuwnym, o wymiarach szerokość 180 cm, głębokość 80 cm, wysokość 72 cm, z regulacja elektryczną w zakresie min 68-131 cm. Blat wykonany z płyty obustronnie laminowanej o klasie higieniczności E1, grubości 25 mm, oklejonej obrzeżem ABS grubości 2 mm, w kolorze blatu. Blat z ramą łączony jest za pomocą śrub kręconych w metalowe mufy, mocowane fabrycznie w blacie. Pomiędzy ramą a blatem ma występować dystans realizowany za pomocą tulejek z tworzyw. szt. Całość montowana do blatu na stałe, z użyciem tworzywowych elementów dystansujących Konstrukcja ramy musi umożliwiać zastosowanie jej dla różnych głębokości biurek. Blat z możliwością przesuwu.

Rama spawana stanowiąca podstawowy element konstrukcyjny biurka ma być wykonana z dwóch rur wzdłużnych o przekroju min 50x25 o grubości ścianki 2mm, biegnących równolegle do szerokości biurka. Szerokość ramy liczona w krańcowych punktach rur wzdłużnych to około 400 mm. Musi występować możliwość montażu kanału kablowego pomiędzy rury wzdłużne ramy, kanał kablowy tworzywowy montowany do ramy biurka, nie do blatu. Na końcach ramy musi występować perforowany profil „C" służący do montażu maskownicy o długości około 40 cm, wykonanej z tworzywa sztucznego w kolorze czarnym. Maskownica umożliwiająca zatrzaskiwanie w środku wkładki dopasowanej do koloru ramy lub transparentnej, o grubości 0,8 mm, umożliwiającej podpisanie stanowiska pracy. Rama musi być przystosowana do montażu paneli, na zasadzie łączników metalowych metal-metal, musi także umożliwiać zmianę podstawy. Pomiędzy ramą a blatem jest 8mm szczelina. Rama malowana proszkowo na kolor czarny.
Podstawa - 2 nogi metalowe w kształcie litery „T". Noga wykonana z trzech głównych elementów metalowych połączonych ze sobą za pomocą złącz śrubowych:
- stopa (element poziomy dolny) wykonana jest z profilu o przekroju min 80x30 mm o grubości ścianki min 2mm. Na końcach zaślepiona zaślepkami z tworzywa sztucznego, wyposażona w stopki do poziomowania min fi 50mm. Stopki umożliwiające poziomowanie biurka w zakresie +1cm. Kolumna pionowa z elektryczną regulacją wysokości wykonana z sekcji profili z których zewnętrzny ma wymiar max 70x70mm. Kolumna wewnątrz wyposażona w elektryczny mechanizm regulacji wysokości który zapewnia płynną regulację w zakresie min 630mm. Nogi połączone belką biegnącą

poziomo. Belka wykonana z profilu min 60x60 o grubości ścianki min 1,5mm.

Blat wyposażony w przelotkę fi 80 mm, wygląd przelotki jak na rysunku poglądowym, przelotka wykonana z gładkiego ABS .

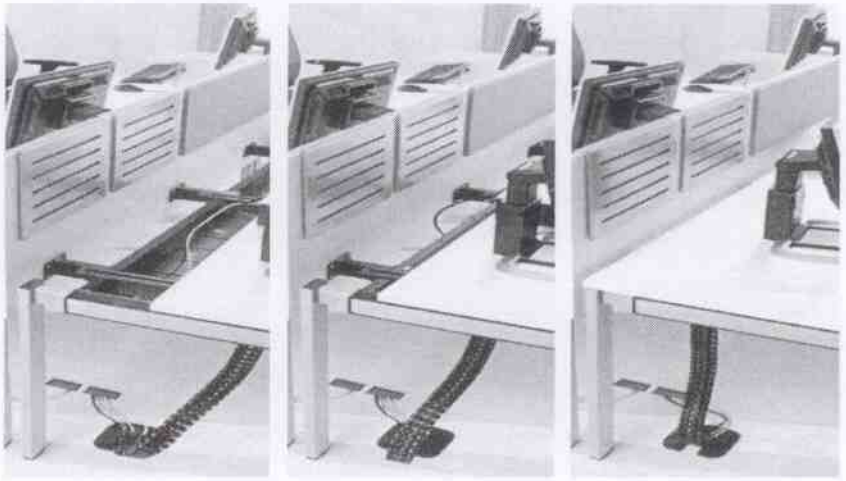

BIURKO NA NOGACH O PROFILU ZAMKNIĘTYM 5 sztuk

WNSR06NSNZ
WNSNBC6N0NN

Biurko prostokątne ramowe o wymiarach 120x80 cm, wysokość 72 cm, blat przesuwny wykonany z płyty obustronnie laminowanej o klasie higieniczności E1, grubości 25 mm, oklejonej obrzeżem ABS grubości 2 mm, w kolorze blatu. Rama stanowiąca podstawowy element konstrukcyjny biurka jest wykonana z dwóch rur wzdłużnych o przekroju 50x25 o grubości ścianki 2mm. Na końcach ramy występuje perforowany, specjalny profil „C" służący do montażu podstaw. W końcowym etapie montażu na ten profil nakładana jest maskownica o wymiarach 400x61 mm, wykonana z tworzywa sztucznego w kolorze czarnym. Maskownica umożliwia zatrzaskiwanie w środku wkładki dopasowanej do koloru ramy lub transparentnej o grubości 0,8 mm.
Pomiędzy ramą a blatem jest 8mm szczelina.

Podstawa - 2 nogi metalowe. Podstawa - 2 nogi metalowe o profilu zamkniętym. Noga metalowa jest wykonana z profili 60 x 25 Do ramy mocowana jest za pomocą złącza. . Element poziomy wykonany jest z profilu 50x30 o grubości ścianki 3mm. Nogi malowane proszkowo na kolor Alu (RAL9006).

Blat wyposażony w 2 przelotki fi 80 mm, wygląd przelotki jak na rysunku poglądowym, przelotka wykonana z gładkiego ABS w kolorze aluminium

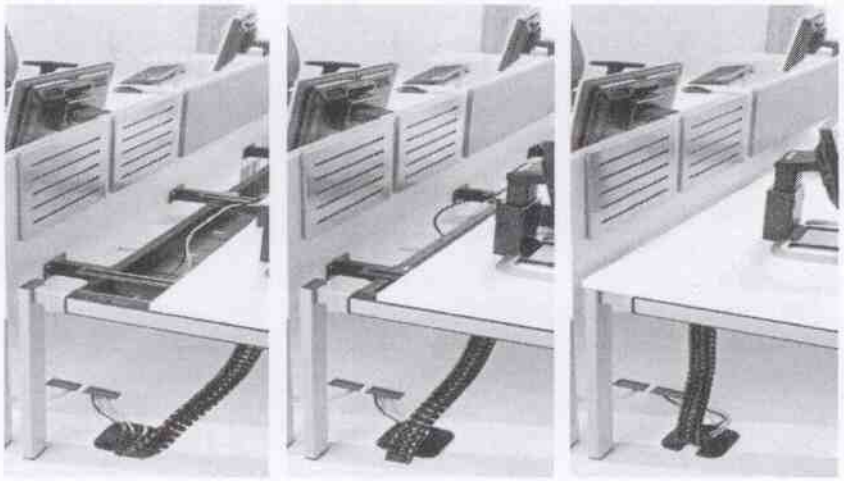

BIURKO NA NOGACH METALOWYCH PROSTOKĄTNYCH 1 sztuka
WNSR05NSNZ
WNSNBA2N0NN

Biurko prostokątne ramowe o wymiarach 120x60 cm, wysokość 72 cm, blat przesuwny wykonany z płyty obustronnie laminowanej o klasie higieniczności E1, grubości 25 mm, oklejonej obrzeżem ABS grubości 2 mm, w kolorze blatu. Rama stanowiąca podstawowy element konstrukcyjny biurka jest wykonana z dwóch rur wzdłużnych o przekroju 50x25 o grubości ścianki 2mm. Na końcach ramy występuje perforowany, specjalny profil „C" służący do montażu podstaw. W końcowym etapie montażu na ten profil nakładana jest maskownica o wymiarach 400x61 mm, wykonana z tworzywa sztucznego w kolorze czarnym. Maskownica umożliwia zatrzaskiwanie w środku wkładki dopasowanej do koloru ramy lub transparentnej o grubości 0,8 mm.
Pomiędzy ramą a blatem jest 8mm szczelina.

Podstawa - 4 nogi metalowe. Noga metalowa jest wykonana z dwóch profili połączonych ze sobą pod kątem prostym. Do ramy mocowana jest za pomocą złącza. . Element poziomy wykonany jest z profilu 50x30 o grubości ścianki 3mm. Nogi malowane proszkowo na kolor Alu (RAL9006).

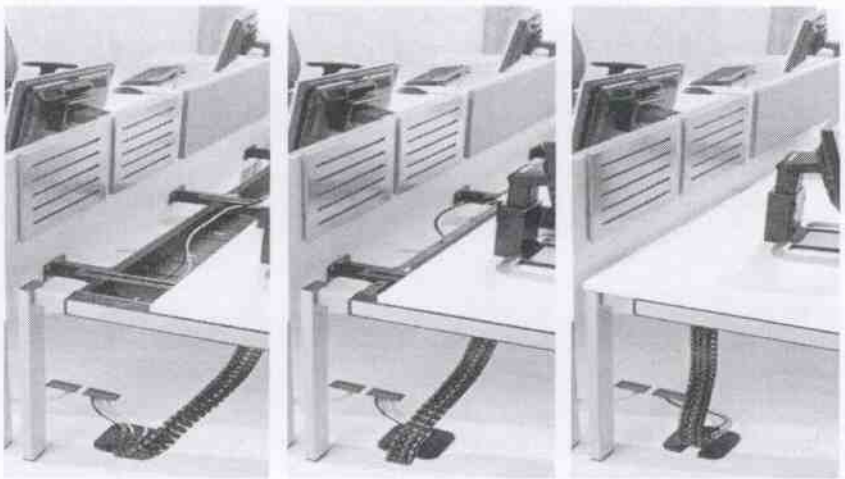

BIURKO NA NOGACH O PROFILU ZAMKNIĘTYM 1 sztuka

WNSR14NSNZ
WNSNBC6N0NN

Biurko prostokątne ramowe o wymiarach 200x80 cm, wysokość 72 cm, blat wykonany z płyty obustronnie laminowanej o klasie higieniczności E1, grubości 25 mm, oklejonej obrzeżem ABS grubości 2 mm, w kolorze blatu. Rama stanowiąca podstawowy element konstrukcyjny biurka jest wykonana z dwóch rur wzdłużnych o przekroju 50x25 o grubości ścianki 2mm. Na końcach ramy występuje perforowany, specjalny profil „C" służący do montażu podstaw. W końcowym etapie montażu na ten profil nakładana jest maskownica o wymiarach 400x61 mm, wykonana z tworzywa sztucznego w kolorze czarnym. Maskownica umożliwia zatrzaskiwanie w środku wkładki dopasowanej do koloru ramy lub transparentnej o grubości 0,8 mm. Pomiędzy ramą a blatem jest 8mm szczelina.

Podstawa - 2 nogi metalowe o profilu zamkniętym. Noga metalowa jest wykonana z profili 60 x 25 . Do ramy mocowana jest za pomocą złącza. Nogi wyposażone w regulatory wysokości, a od góry zaślepkę z tworzywa sztucznego. Element poziomy wykonany jest z profilu 50x30 o grubości ścianki 3mm. Nogi malowane proszkowo na kolor Alu (RAL9006).

Blat wyposażony w 2 przelotki fi 80 mm, wygląd przelotki jak na rysunku poglądowym, przelotka wykonana z gładkiego ABS w kolorze aluminium

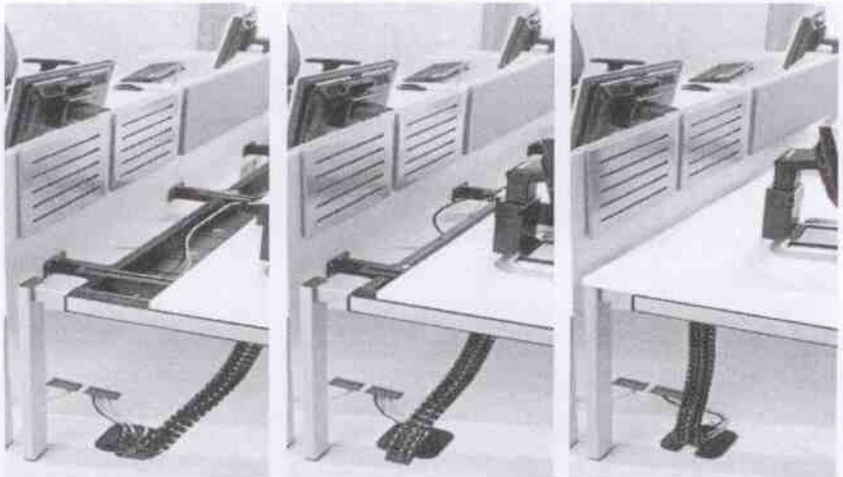

KONTENER MOBILNY PIÓRNIK 3 SZUFLADY 6 sztuk
WNSCM316MNZ

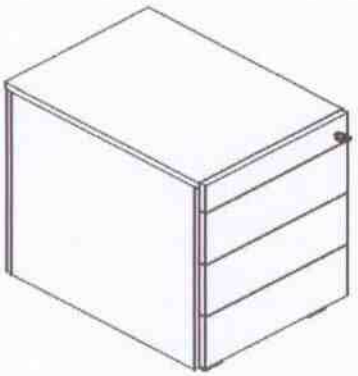

Kontener mobilny o wymiarach szerokość 43cm, głębokość 60cm, wysokość 57cm, wykonany z płyty wiórowej obustronnie laminowanej o klasie higieniczności E1, obrzeże ABS 2 mm, dobrane pod kolor blatu. Korpus, plecy, front oraz wieniec dolny i górny wykonane z płyty grubości 18 mm. Plecy nakładane na boki i wieniec. Kontener posiadający 3 szuflady plus piórnik o wkładach metalowych z systemem cichego domykania i zamek centralny z funkcja stop control plus (możliwość wysunięcia na raz tylko jednej szuflady i niezależnie piórnika oraz blokowanie wysunięcia wszystkich szuflad po przechyleniu całego mebla). Zamek centralny z 2 kluczami łamanymi z logo producenta. Możliwość wymiany wkładki oraz system klucza matki – wymagane. Funkcję uchwytu ma pełnić 15 mm szczelina pomiędzy frontem szuflad a korpusem. Brak uchwytu montowanego do czoła; szuflady. Front szuflady nachodzący na top kontenera. Zamek bez rozetki maskującej, idealnie przylegający do płyty.
Szuflady wyposażone w prowadnice kulkowe - wysuw szuflad min 80%. Wymagany system domykający szuflady.

Kontener wyposażony w 4 kółka bez hamulca.

FOTEL OBROTOWY 4 ME

4ME W ESP ST 44 POLR 33 ALU W
8 sztuk

SYNCHRONICZNY REVO NEW

- Mechanizm Revo NEW
- Dostosowanie do wagi użytkownika za pomoc pokrętła z prawej strony siedziska (od 45 do 110 kg)
- Kąt odchylenia oparcia: 20°
- Kąt odchylenia siedziska: 10°
- Blokada kąta odchylenia w 5 pozycjach
- Stosunek odchylenia oparcia i siedziska: 1:2
- Regulacja głębokości siedziska w zakresie: 65 mm i blokada w 5 pozycjach
- Regulacja głębokości siedziska: 5°
- Wysokość oparcia: 580 mm

OPARCIE

Elastyczne oparcie podążające za każdym ruchem użytkownika wykonane jest z mieszanki PP i EVA (nadaje elastyczność i giętkość oparciu, utrzymując jednocześnie trwałość).
Fotel 4ME posiada funkcję regulacji wysokości oparcia (UP&DOWN) w zakresie 70 mm.
Wysokość oparcia: 580 mm.

SIEDZISKO

Siedzisko wykonane jest z pianki ciętej.

PODŁOKIETNIKI

- Podłokietniki regulowane
- Specjalne nakładki na podłokietniki: czarne

PODSTAWA

aluminiowa polerowana na chrom

KÓŁKA

Średnica 65 mm, do twardych powierzchni

WYMIARY

Średnica zewnętrzna podstawy – 700 mm
Wysokość siedziska 460-595 mm (bez obciążenia)
Wysokość całkowita krzesła 1020-1215 mm

Szerokość siedziska 470 mm
Szerokość oparcia 435 mm
Wysokość oparcia nad siedziskiem 565-625 mm
Wysokość tarczy oparcia 540 mm
Głębokość powierzchni (tarczy) siedziska – 510 mm
Głębokość krzesła – 440 mm

TAPICERKA
kolor YN 079
SKŁAD-100 % poliester
GRAMATURA-320g/m2
ODPORNOŚĆ NA ŚCIERANIE 100 000 cykli Martindale

KRZESŁO CONVERSA 104 2 sztuki

Krzesło konferencyjne na 4 nogach stalowych, stelaż chromowany
Wymiary :

- Wysokość poziomu siedziska 460 mm
- Wysokość całkowita 830 mm
- Szerokość siedziska w najszerszym miejscu 472 mm
- Szerokość oparcia w najszerszym miejscu 453 mm
- Głębokość siedziska 433 mm
- Całkowita głębokość krzesła 440 mm
- Całkowita szerokośc krzesła 567 mm

Dopuszczalne odchylenie od podanych wymiarów 2 %

Krzesło musi posiadać:

- Siedzisko i oparcie wykonane z jednej formatki sklejki grubości minimum 9,5 mm, 9 warstwowej, bejcowanej i lakierowanej.
- Siedzisko i oparcie w całości tapicerowane bez widocznej sklejki.
- Oparcie poszerzone w części lędźwiowej, o około 35 mm z każdej strony, dla lepszego podparcia miednicy
- Siedzisko wyprofilowane (wypukłe) w części lędźwiowej
- Nogi okrągłe wykonane z rury fi 22 mm
- Stelaż stalowy, malowany proszkowo na kolor RAL 9006, nogi przednie z tylnymi schodzące się pod siedziskiem się w kształt krzyża, nogi nie przecinają się wzajemnie.
- Połączenie siedziska z stelażem za pomocą sklejkowych krążków montażowych.
- Miedzy nogami stelaża i kubełkiem siedziska zamontowane 4 odbojniki tworzywowe, amortyzujące siedzisko.
- Krzesło wyposażone w 4 odbojniki, do sztaplowania, mocowane do części nóg umieszczonej pod siedziskiem.

Krzesło musi posiadać Atesty

- Wytrzymałościowy – zgodnie z normą PN – EN 1022; 13761; 15373; 1728

TAPICERKA
KOLOR XR 081
SKŁAD-100 % xtreme FR
GRAMATURA-310g/m2
ODPORNOŚĆ NA ŚCIERANIE 100 000 cykli Martindale

KRZESŁO CONVERSA 100 4 sztuki

Krzesło konferencyjne na 4 nogach stalowych, stelaż malowany proszkowo na kolor RAL 9006.
Wymiary :

- Wysokość poziomu siedziska 460 mm
- Wysokość całkowita 830 mm
- Szerokość siedziska w najszerszym miejscu 472 mm
- Szerokość oparcia w najszerszym miejscu 453 mm
- Głębokość siedziska 433 mm
- Całkowita głębokość krzesła 440 mm
- Całkowita szerokośc krzesła 567 mm

Dopuszczalne odchylenie od podanych wymiarów 2 %

Krzesło musi posiadać

- Nie tapicerowane oparcie i siedzisko
- Siedzisko i oparcie wykonane z jednej formatki sklejki grubości minimum 9,5 mm, 9 warstwowej.
- Oparcie poszerzone w części lędźwiowej, o około 35 mm z każdej strony, dla lepszego podparcia miednicy
- Siedzisko wyprofilowane (wypukłe) w części lędźwiowej
- Nogi okrągłe wykonane z rury fi 22 mm
- Stelaz stalowy, malowany proszkowo na kolor RAL 9006, nogi przednie z tylnymi schodzące się pod siedziskiem się w kształt krzyża, nogi nie przecinają się wzajemnie.
- Połączenie siedziska z stelażem za pomocą sklejkowych krazków montażowych.
- Miedzy nogami stelaża i kubełkiem siedziska zamontowane 4 odbojniki tworzywowe, amortyzujące siedzisko.
- Krzesło wyposażone w 4 odbojniki, do sztaplowania, mocowane do części nóg umieszczonej pod siedziskiem.

Krzesło musi posiadać Atesty

- Wytrzymałościowy – zgodnie z normą PN – EN 1022; 13761; 15373; 172

Wybarwienie sklejki PASTEL GREEN 3.0b2

KRZESŁO CONVERSA 114 49 sztuk

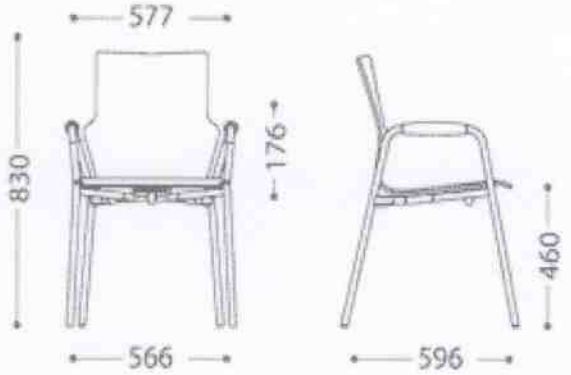

Krzesło konferencyjne na ramie na 4 nogach z podłokietnikami zamkniętymi.
Wymiary :

- Wysokość poziomu siedziska 460 mm
- Wysokość całkowita 830 mm
- Szerokość siedziska w najszerszym miejscu 472 mm
- Szerokość oparcia w najszerszym miejscu 453 mm
- Głębokość siedziska 433 mm
- Całkowita głębokość krzesła 596 mm
- Całkowita szerokość krzesła 577 mm
- Wysokość podłokietników 180 mm

Krzesło musi posiadać

- Siedzisko i oparcie wykonane z jednej formatki sklejki grubości minimum 9 mm, 9 warstwowej.
- Siedzisko i oparcie w całości tapicerowane
- Oparcie poszerzone w części lędźwiowej, o około 35 mm z każdej strony, dla lepszego podparcia miednicy
- Siedzisko wyprofilowane (wypukłe) w części lędźwiowej
- Rama wykonana z rury fi 22 mm
- Stelaż stalowy, malowany proszkowo na kolor RAL 9006, nogi przednie z tylnymi schodzące się pod siedziskiem się w kształt krzyża, nogi nie przecinają się wzajemnie.
- Stopki z filcem (do powierzchni twardych)
- Połączenie siedziska z stelażem za pomocą sklejkowych krążków montażowych.
- Podłokietniki zamknięte, będące połączeniem nogi przedniej i tylniej. Noga przednia i tylna oraz podłokietnik, wykonane z jednego elementu, odpowiednio wyprofilowanego. Na podłokietnikach nakładki poliuretanowe zatapiane.
- Miedzy płozami stelaża i kubełkiem siedziska zamontowane 4 odbojniki tworzywowe, amortyzujące siedzisko.

- Krzesło wyposażone w odbojnik, do sztaplowania, mocowany do płyty mocującej umieszczonej pod siedziskiem. – sztaplowanie do 4 szt.

Krzesło posiada atest:

- Wytrzymałościowy – zgodnie z normą PN – EN 1022; 13761; 15373; 1728

TAPICERKA
KOLOR LE 12
Miękka skóra licowa, korygowana o grubości 0,9 mm

SZAFKA UBRANIOWA SUM 420 W 7 sztuk

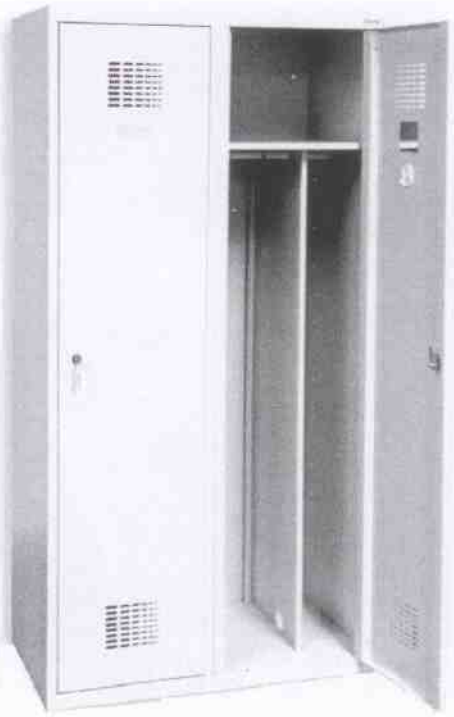

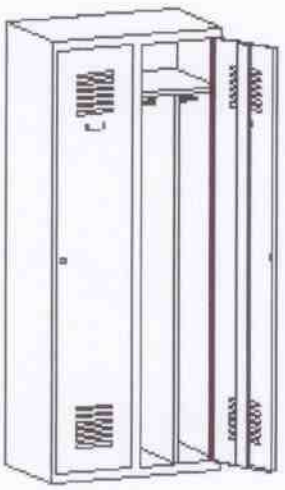

Dwudrzwiowa szafa ubraniowa z wewnętrzną ścianką działową odzielającą brudne i czyste ubrania odrębnie zamykane drzwi osadzone na obrotowych czopach, wzmocnione przed włamaniem. Szafa wyposażona jest w plastikowy drążek, wieszaki ubraniowe, haczyk na ręcznik lusterko oraz samoprzylepny plastikowy wizytownik. Drzwi szafy z zastrzeżoną znakiem przemysłowym perforacją o nowoczesnym designie. Światło pomiędzy półką wewnętrzną a wieńcem 300 mm. Wszystkie elementy szafy wykonane z blachy 0,5 mm.

WYMIARY

1800 x 800 x 500

ŁAWKI DO SZAF
UBRANIOWYCH P
423
7 sztuk

Na podstawie można ustawiać szafy SUM 420 W. Siedzisko tworzą lakierowane listwy drewniane
Stelaż malowany proszkowo na RAL 7035

WYMIARY

799 x 490x 500

ŁAWKA SZATNIOWA ŁSZ 600 4 sztuki

Ławka SZATNIOWA, stelaż wykonany z profilu zamkniętego o przekroju kwadratu 30 x 30 mm
Siedzisko tworzą listwy drewniane pokryte lakierem bezbarwnym.

WYMIARY
350x 600 x 405

SZAFA Z DRZWIAMI WAHADŁOWYMI 6 OH 3 sztuki

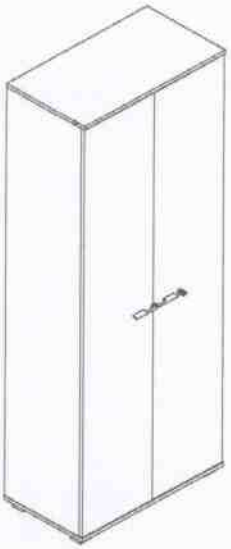

SZAFA

Szafa z drzwiami płytowymi uchylnymi o wymiarach: szerokość 80 cm, głębokość 44,5 cm, wysokość 219 cm

Korpus, top, front i półki wykonane z płyty grubości 18 mm, obustronnie laminowanej o klasie higieniczności E1, obrzeże ABS dobrane pod kolor płyty. Plecy wykonane z płyty laminowanej grubości 12 mm. Plecy wpuszczane w boki i wieniec. Top i korpus są ze sobą skręcone.

Szafy wyposażone w zawiasy posiadające funkcję szybkiego montażu do puszki, szybkiego montażu na prowadnik oraz szybką regulację mimośrodową w trzech kierunkach. Poprzez zastosowanie zawiasu z wbudowanym tłumikiem drzwi muszą sie cicho zamykac. Szafa musi posiadać minimum 4 zawiasy na skrzydło drzwi.

Szafa wyposażona w zamek dwupunktowy, baskwilowy z 2 kluczami łamanymi z logo producenta mebla (wymagana możliwość wymiany wkładki oraz system klucza matki). Jedne drzwi wyposażone w listwę przymykową. Zamek szafy zamontowany bez rozety ozdobnej, ściśle przylegający do płyty, pokazujący wysoką jakość wykonania.

Szafa posiadająca półki konstrukcyjne wyposażone w system zapobiegający ich wypadnięciu, lub wyszarpnięciu z możliwością regulacji w 9 pozycjach, co 32 mm, wszystkie krawędzie półek oklejone obrzeżem. Głębokość półek 35 cm. Każde drzwi wyposażone w metalowy uchwyt o wymiarach: 114x25x8mm, rozstawie śrub 50mm, Uchwyt mocowany poziomo w, w jednej linii z zamkiem.

Szafa na stelażu metalowym wykonanym z profilu metalowego o przekroju 40x20 mm, malowanym proszkowo na kolor czarny (RAL 9005). Stelaż wyposażony w metalowy regulator służący do poziomowania szafy od wewnątrz w zakresie +15 mm. Top górny oraz wieniec dolny licują się z drzwiami szafy.

KOLOR

BI WHIT

SZAFA Z DRZWIAMI WAHADŁOWYMI 6 OH 3 sztuki

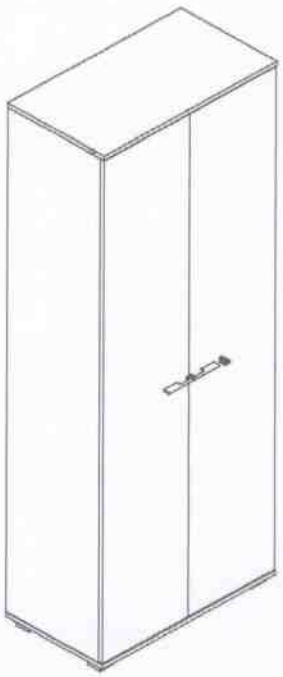

SZAFA

Szafa z drzwiami płytowymi uchylnymi o wymiarach: szerokość 80 cm, głębokość 44,5 cm, wysokość 219 cm

Korpus, top, front i półki wykonane z płyty grubości 18 mm, obustronnie laminowanej o klasie higieniczności E1, obrzeże ABS dobrane pod kolor płyty. Plecy wykonane z płyty laminowanej grubości 12 mm. Plecy wpuszczane w boki i wieniec. Top i korpus są ze sobą skręcone.

Szafy wyposażone w zawiasy posiadające funkcję szybkiego montażu do puszki, szybkiego montażu na prowadnik oraz szybką regulację mimośrodową w trzech kierunkach. Poprzez zastosowanie zawiasu z wbudowanym tłumikiem drzwi muszą sie cicho zamykac. Szafa musi posiadać minimum 4 zawiasy na skrzydło drzwi.

Szafa wyposażona w zamek dwupunktowy, baskwilowy z 2 kluczami łamanymi z logo producenta mebla (wymagana możliwość wymiany wkładki oraz system klucza matki). Jedne drzwi wyposażone w listwę przymykową. Zamek szafy zamontowany bez rozety ozdobnej, ściśle przylegający do płyty, pokazujący wysoką jakość wykonania.

Szafa posiadająca półki konstrukcyjne wyposażone w system zapobiegający ich wypadnięciu, lub wyszarpnięciu z możliwością regulacji w 9 pozycjach, co 32 mm, wszystkie krawędzie półek oklejone obrzeżem. Głębokość półek 35 cm. Każde drzwi wyposażone w metalowy uchwyt o wymiarach: 114x25x8mm, rozstawie śrub 50mm, Uchwyt mocowany poziomo w, w jednej linii z zamkiem.

Szafa na stelażu metalowym wykonanym z profilu metalowego o przekroju 40x20 mm, malowanym proszkowo na kolor czarny (RAL 9005). Stelaż wyposażony w metalowy regulator służący do poziomowania szafy od wewnątrz w zakresie +15 mm. Top górny oraz wieniec dolny licują się z drzwiami szafy.

KOLOR

MS SLATE

SOFA SMART 3,5 os 2 sztuki

Sofa z funkcją spania codziennego
Tkanina typu welur, teflonowana,." ADVANCED"
KOLOR STONE

Skład:
47 % akryl 30% nylon, 23 % miesznka poliestru z bawełną

Wypełnienie pianka o gęstości 35 kg/m3

Odporność na ścieranie min. 100 000 cykli wg. Martindale

Nóżki dz drewna bukowego o wybarwieniu dopasowany do koloru płyt Orzech Caravaggio

WYMIARY

1003 x 2430 x 900

Powierzchnia spania 1500 x 2000

Design N/Z MPRM/BAP System

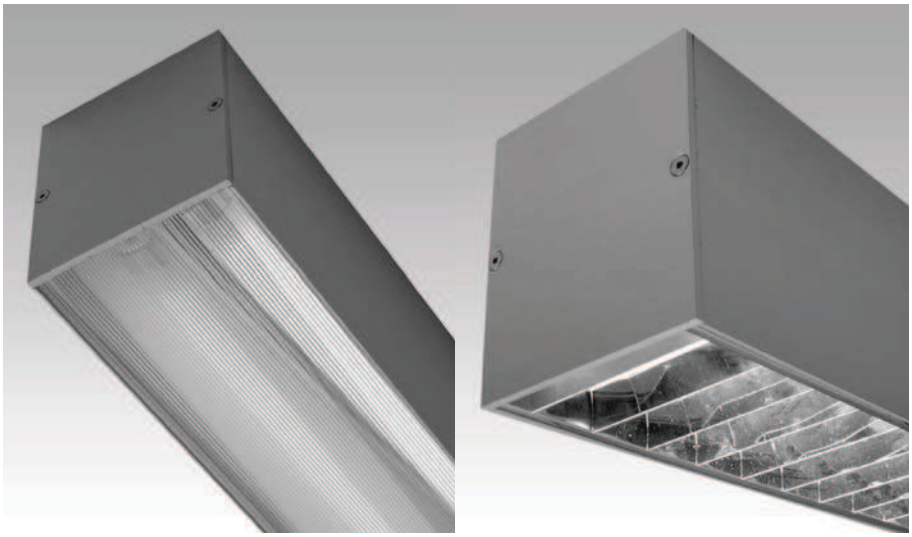

DANE TECHNICZNE

- *Montaż:* oprawa nabudowana lub zwieszana
- *Obudowa:* ciągnione anodowane aluminium
- *Źródła światła:* świetlówki T5
- *Statecznik:* elektroniczny EVG
- *Optyka:* płyta mikro-pryzmatyczna ograniczająca olśnienie lub raster paraboliczny - miro4
- *Opcje dodatkowe:*

- układ oświetlenia awaryjnego (1-3h)
- możliwość dostosowana systemu wg. projektu klienta
- możliwość wykonania profilu w kolorze: czarna anoda, biały lakier oraz specjalne wykonanie
- statecznik przystosowany do ściemniania DIM lub DALI
- stopień ochrony IP44

Wkłady świetlne

Typ		Wymiary [mm]	Kod	
Moc	**Źródło św.**	**A**	**MPRM**	**BAP**
1x14/24W	T5	575	DE-WSM114/24	DE-WSB114/24
1x21/39W	T5	875	DE-WSM121/39	DE-WSB121/39
1x28/54W	T5	1175	DE-WSM128/54	DE-WSB128/54
1x35/49/80W	T5	1475	DE-WSM135/49	DE-WSB135/49/80
2x14/24W	T5	575	DE-WSM214/24	DE-WSB214/24
2x21/39W	T5	875	DE-WSM221/39	DE-WSB221/39
2x28/54W	T5	1175	DE-WSM228/54	DE-WSB228/54
2x35/49W	T5	1475	DE-WSM235/49	DE-WSB235/49/80

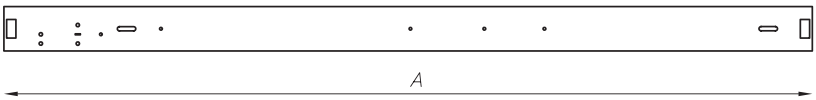

Sposób obliczania długości profilu

L=(A+5)+(A+5)+(A+5)+....+6 [mm]

Akcesoria

Typ	Ilość	Kod
Profil	mb	DEN
Klosz micropryzmatyczny	mb	DE-KL-MPRM
raster paraboliczny 90	880mm	DE-KL-BAP90
raster paraboliczny 120	1180mm	DE-KL-BAP120
raster paraboliczny 150	1480mm	DE-KL-BAP150
Łącznik liniowy	komplet	DE-LL
Łącznik kątowy	komplet	DE-LK
Łącznik 90 stopni	komplet	DE-LS
Zaślepka	para	DEN-ZA
Zasilanie	1 sztuka	DE-ZA
Zwieszak	1 sztuka	DE-ZW

Design N MPRM 2x2x28W EVG IP20

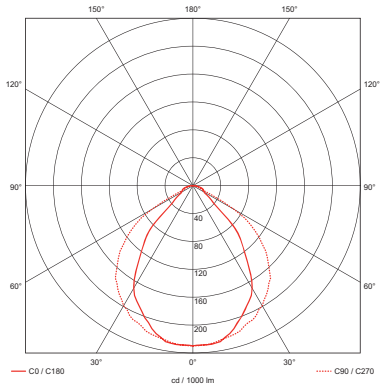

Design Z BAP 2x54W EVG IP20

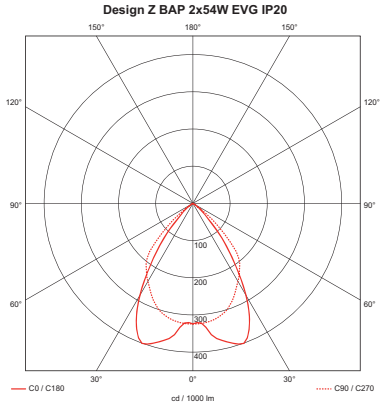

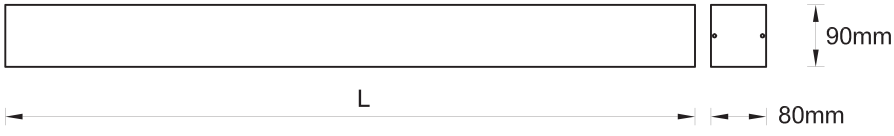

IP20 CE

UX-DOWNLIGHT 201 POLISHED 1x13W

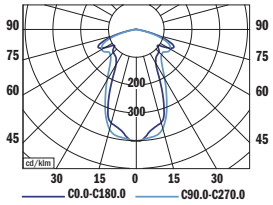

LOR=73,4%

UX-DOWNLIGHT 201/211/221 POLISHED/MAT/FACET

230 V 50 Hz | 220-240V 50-60Hz | TC-D G 24d | TC-DEL G 24q | TC-TEL GX24q | CCG EEI=B2 | ECG EEI=A2 | ECG 1-10V EEI=A1 | ECG SWITCH DIM EEI=A1 | ECG DALI EEI=A1 | EMERGENCY | F | IP 20

CONSTRUCTION

Housing: galvanized sheet
Reflectors: aluminium with various types of surface finish – polished, mat, facet
Ring: sheet steel, electrostatic powder coat finish RAL 9003 (signal white), other finish types – RAL 9006 (white aluminium), chrome or brass available on request
Ballast box: galvanized sheet steel, holders to prevent conductors from loosening off the terminal box, two rubber reducing adapters for conductors (through mounting possible)
Ceiling attachment of the luminaire is done using two metal springs, adjustable for various ceiling widths.

ELECTRICAL COMPONENTS

Luminaires can be equipped with conventional magnetic ballasts (EEI=B2, Fixture is not standardly compensated.), electronic (EEI=A2) or dimmable electronic ballasts (EEI=A1, 1-10V, DALI)
Light sources shall be ordered separately.

ACCESSORIES

- an independent metal box for separate placement of the ballast apart from the luminaire (separate gear box version):
- on request, they can be delivered with one or two connectors allowing fast electrical connection: 3-pole connectors Wieland gesis GST 18i3, Wago Winsta 770, AAG Stucchi 1601A/1602A

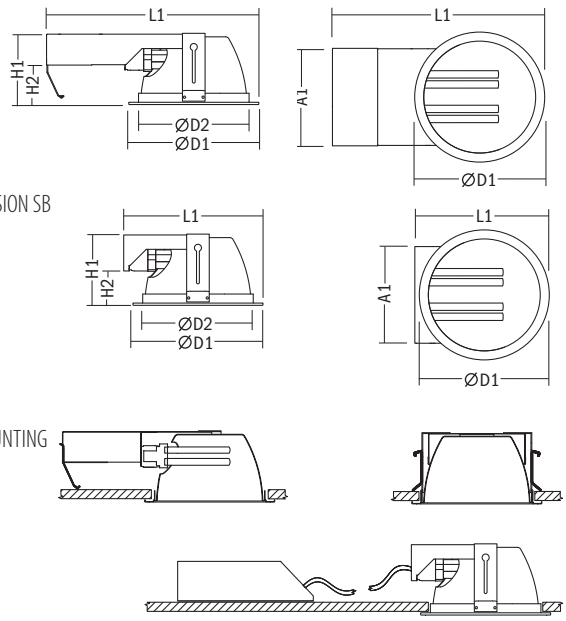

VERSION SB

SEPARATE GEAR BOX

UX-DOWNLIGHT 211 MAT 1x18W

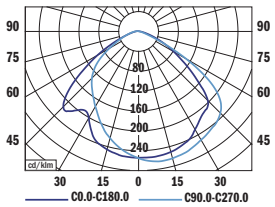

LOR=65.5%

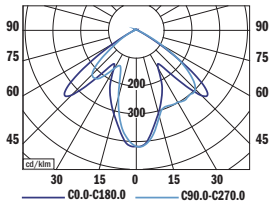

UX-DOWNLIGHT 211 FACET 1x18W

LOR=73.6%

	OPTIC			POWER	LAMP	DIMENSIONS							OPENING	EMERGENCY	
	POLISHED	MAT	FACET			D1	D2	L1	L1/SB	H1	H2	A1	O1	1H	3H
UX-Downlight 201	•	•	•	1x13	TC-D,TC-DEL	195	155	305	212	100	44	152	175	•	•
UX-Downlight 201	•	•	•	1x18	TC-D,TC-DEL	195	155	305	212	100	44	152	175	•	•
UX-Downlight 201	•	•	•	1x26	TC-D,TC-DEL	195	155	305	212	100	44	152	175	•	•
UX-Downlight 201	•	•	•	2x13	TC-D,TC-DEL	195	155	305	212	100	44	152	175	•	•
UX-Downlight 201	•	•	•	2x18	TC-D,TC-DEL	195	155	305	212	100	44	152	175	•	•
UX-Downlight 201	•	•	•	2x26	TC-D,TC-DEL	195	155	305	212	100	44	152	175	•	•
UX-Downlight 211	•	•	•	1x18	TC-D,TC-DEL	230	196	359	250	126	70	172	205	•	•
UX-Downlight 211	•	•	•	1x26	TC-D,TC-DEL	230	196	359	250	126	70	172	205	•	•
UX-Downlight 211	•	•	•	1x32	TC-TEL	230	196	359	250	126	70	172	205	•	•
UX-Downlight 211	•	•	•	1x42	TC-TEL	230	196	359	250	126	70	172	205	•	•
UX-Downlight 211	•	•	•	2x18	TC-D,TC-DEL	230	196	359	250	126	70	172	205	•	•
UX-Downlight 211	•	•	•	2x26	TC-D,TC-DEL	230	196	359	250	126	70	172	205	•	•
UX-Downlight 211	•	•	•	2x32	TC-TEL	230	196	359	250	126	70	172	205	•	•
UX-Downlight 221	•	-	-	1x18	TC-D,TC-DEL	267	228	378	269	128	72	172	240	•	•
UX-Downlight 221	•	-	-	1x26	TC-D,TC-DEL	267	228	378	269	128	72	172	240	•	•
UX-Downlight 221	•	-	-	1x32	TC-TEL	267	228	378	269	128	72	172	240	•	•
UX-Downlight 221	•	-	-	1x42	TC-TEL	267	228	378	269	128	72	172	240	•	•
UX-Downlight 221	•	-	-	2x18	TC-D,TC-DEL	267	228	378	269	128	72	172	240	•	•
UX-Downlight 221	•	-	-	2x26	TC-D,TC-DEL	267	228	378	269	128	72	172	240	•	•
UX-Downlight 221	•	-	-	2x32	TC-TEL	267	228	378	269	128	72	172	240	•	•

CR

BR

UX-RELAX PV.EC PRISMA T8 4x18W

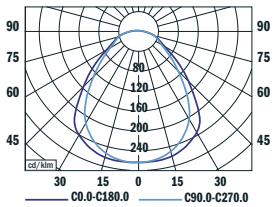

LOR=61%

UX-RELAX PV.EC/PB.EC OPAL/PRISMA T8

CONSTRUCTION

Housing: sheet steel, electrostatic powder coat finish – basic shade RAL 9003 (signal white, glossy).

Diffusers:
made of in opal (PMMA) or prismatic (PS) finish. Both types can be made of polycarbonate on request.

The optical system is held by four clamping springs enabling tool-free easy lamp replacement.

ELECTRICAL COMPONENTS

Luminaires can be equipped with conventional magnetic ballasts (EEI=B2, standardly compensated), electronic (EEI=A2) or dimmable electronic ballasts (EEI=A1, 1-10V, DALI)
Light sources shall be ordered separately.

ACCESSORIES

- connectors allowing fast electrical connection: 3-pole connectors Wieland gesis GST 18i3, Wago Winsta 770, AAG Stucchi 1601A/1602A (on request: connectors ISODOM, 5-pole connectors Wieland gesis GST 18i5, Wago Winsta 770)

	OPTIC OPAL	OPTIC PRISMA	POWER	LAMP	DIMENSIONS A1	A2	A3	L1	L2	L3	H1	H2	EMERGENCY 1H	EMERGENCY 3H
UX-Relax PV.EC T8	•	•	2x36	T8	295	275	256	1195	1176	1223	82	37	•	•
UX-Relax PV.EC T8	•	•	4x18	T8	595	575	557	595	575	615	72	37	•	•

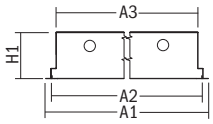

	OPTIC OPAL	OPTIC PRISMA	POWER	LAMP	DIMENSIONS A1	A2	A3	L1	L2	L3	H1	H2	EMERGENCY 1H	EMERGENCY 3H
UX-Relax PB.EC T8	•	•	2x36	T8	320	273	256	1220	1173	1223	82	37	•	•
UX-Relax PB.EC T8	•	•	4x18	T8	622	575	557	622	574	615	72	37	•	•

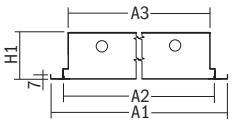

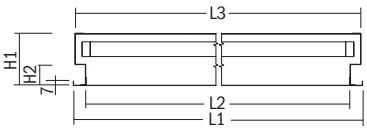

MOUNTING

RASTER 600x600 PV

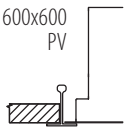

RASTER 625x625 PB

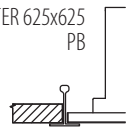

OPAL

PRISMA

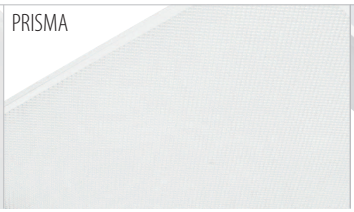

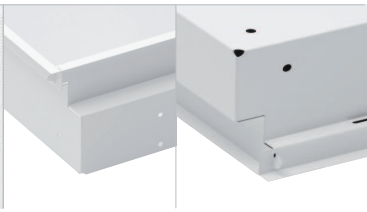

.EC = economic manufacturing of luminaire without spot welding, lowered luminaire body, suitable only for T-profile

Note: further possibilities of installation and dimensional variants of luminaires are provided on p. 148