


RYSUNEK ROZMIESZCZENIA ZABYTEKÓW PODLEGAJĄCYCH PODWIESZENIU - RZĄD II

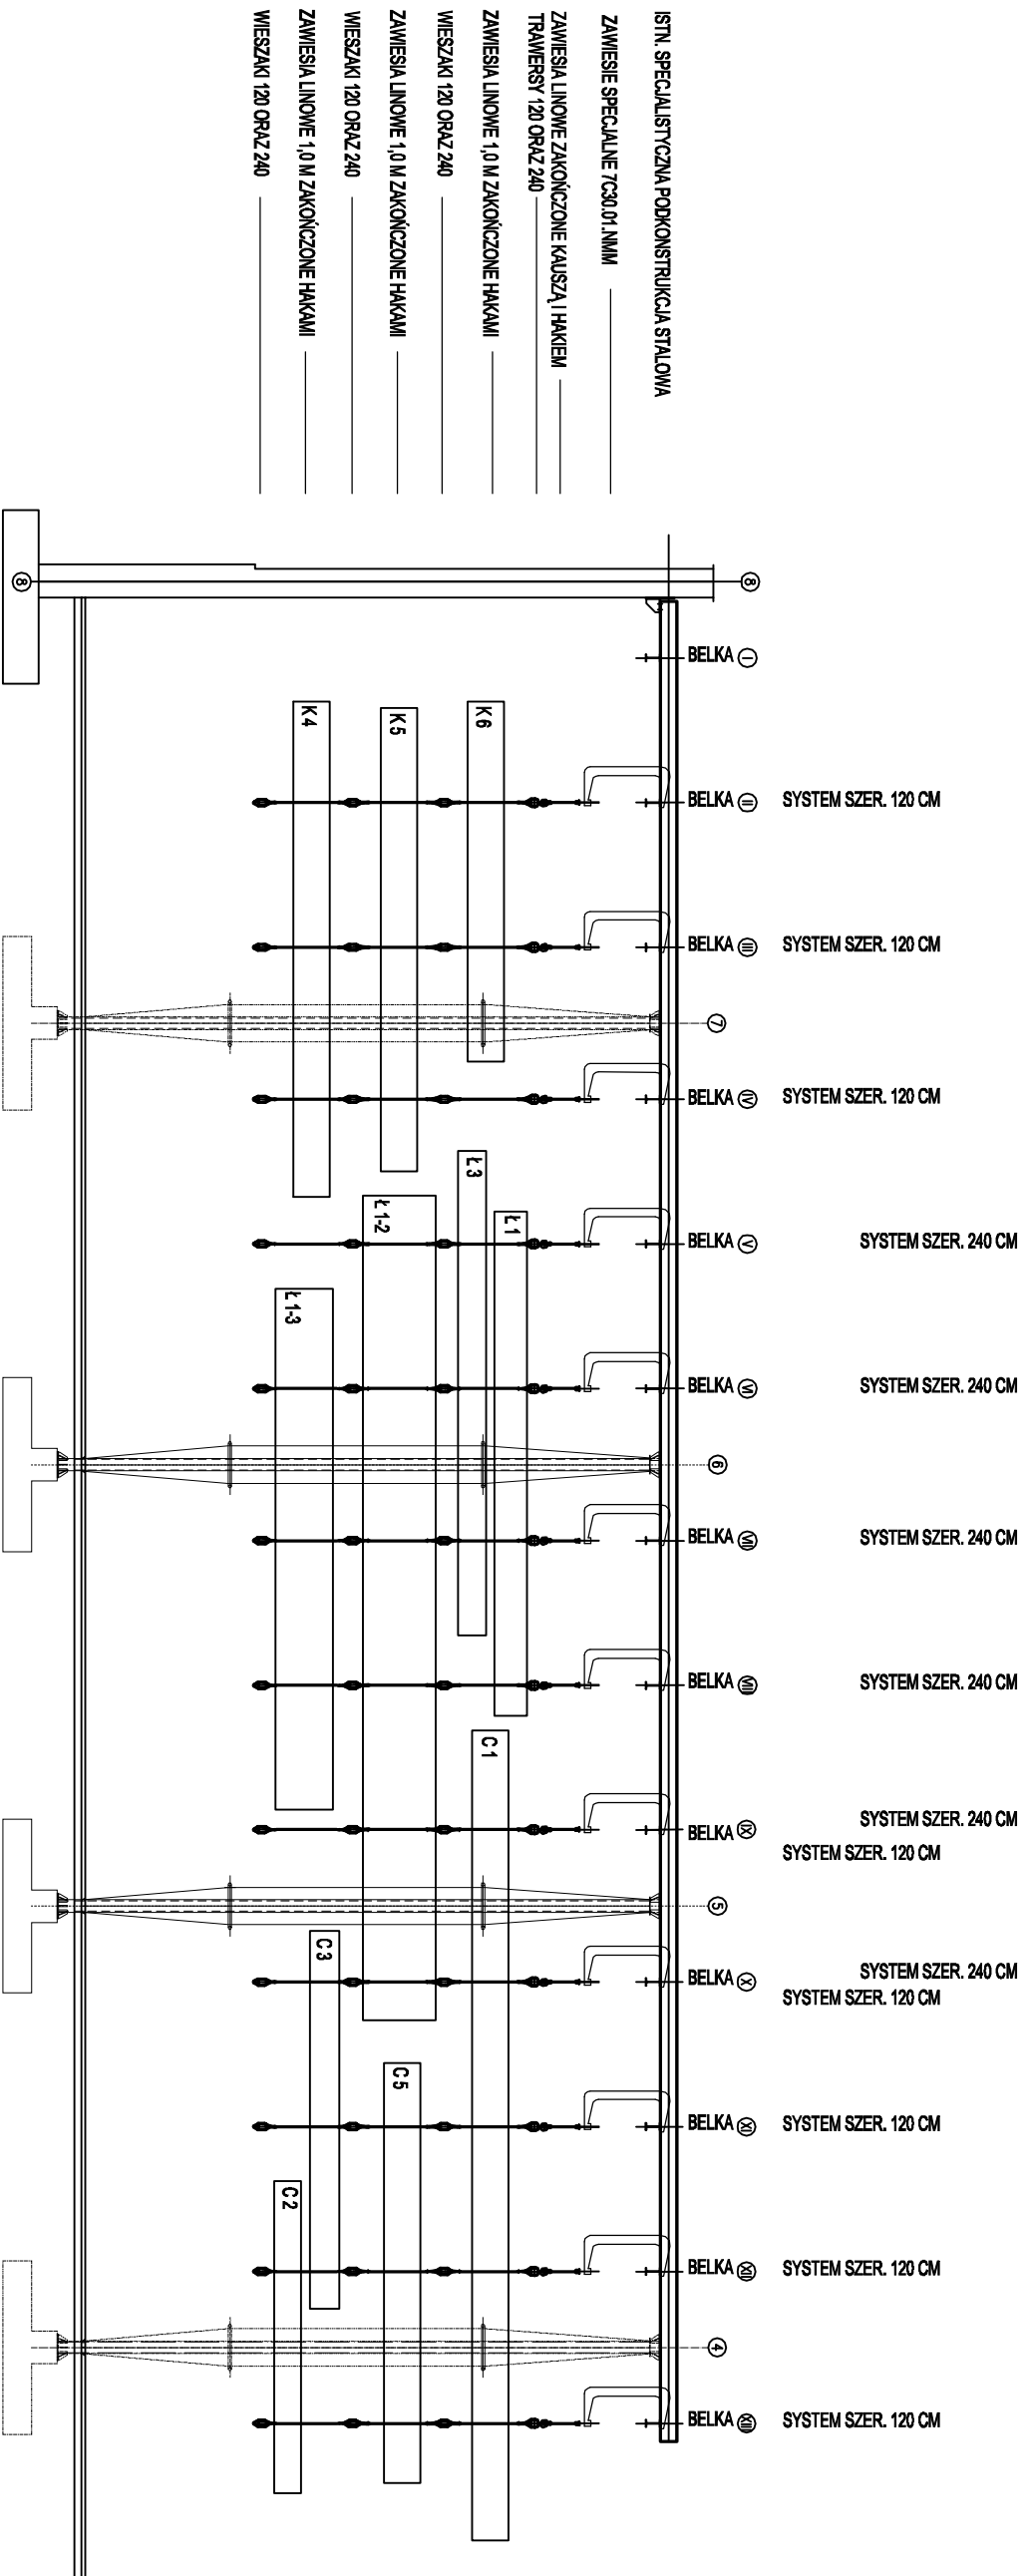

- ISTN. SPECJALISTYCZNA PODKONSTRUKCJA STALOWA
- ZAWIESIE SPECJALNE TC30.01.NMM
- ZAWIESIA LINOWE ZAKOŃCZONE KAUSZĄ I HAKIEM TRAWERSY 120 ORAZ 240
- ZAWIESIA LINOWE 1,0 M ZAKOŃCZONE HAKAMI
- WIESZAKI 120 ORAZ 240
- ZAWIESIA LINOWE 1,0 M ZAKOŃCZONE HAKAMI
- WIESZAKI 120 ORAZ 240
- ZAWIESIA LINOWE 1,0 M ZAKOŃCZONE HAKAMI
- WIESZAKI 120 ORAZ 240

LEGENDA / PRZYKŁADY

- K4** KAJAK K4 SZCZEGÓŁY - PATRZ TABELA "DANE SZCZEGÓLOWE NT. ZABYTEKÓW ..."
- L3** ŁÓDZ L3 / SZCZEGÓŁY - PATRZ TABELA "DANE SZCZEGÓLOWE NT. ZABYTEKÓW ..."
- C1** CZÓLNO C1 / SZCZEGÓŁY - PATRZ TABELA "DANE SZCZEGÓLOWE NT. ZABYTEKÓW ..."