


RYSUNEK ROZMIESZCZENIA ZABYTKÓW PODLEGAJĄCYCH PODWIESZENIU - RZĄD III

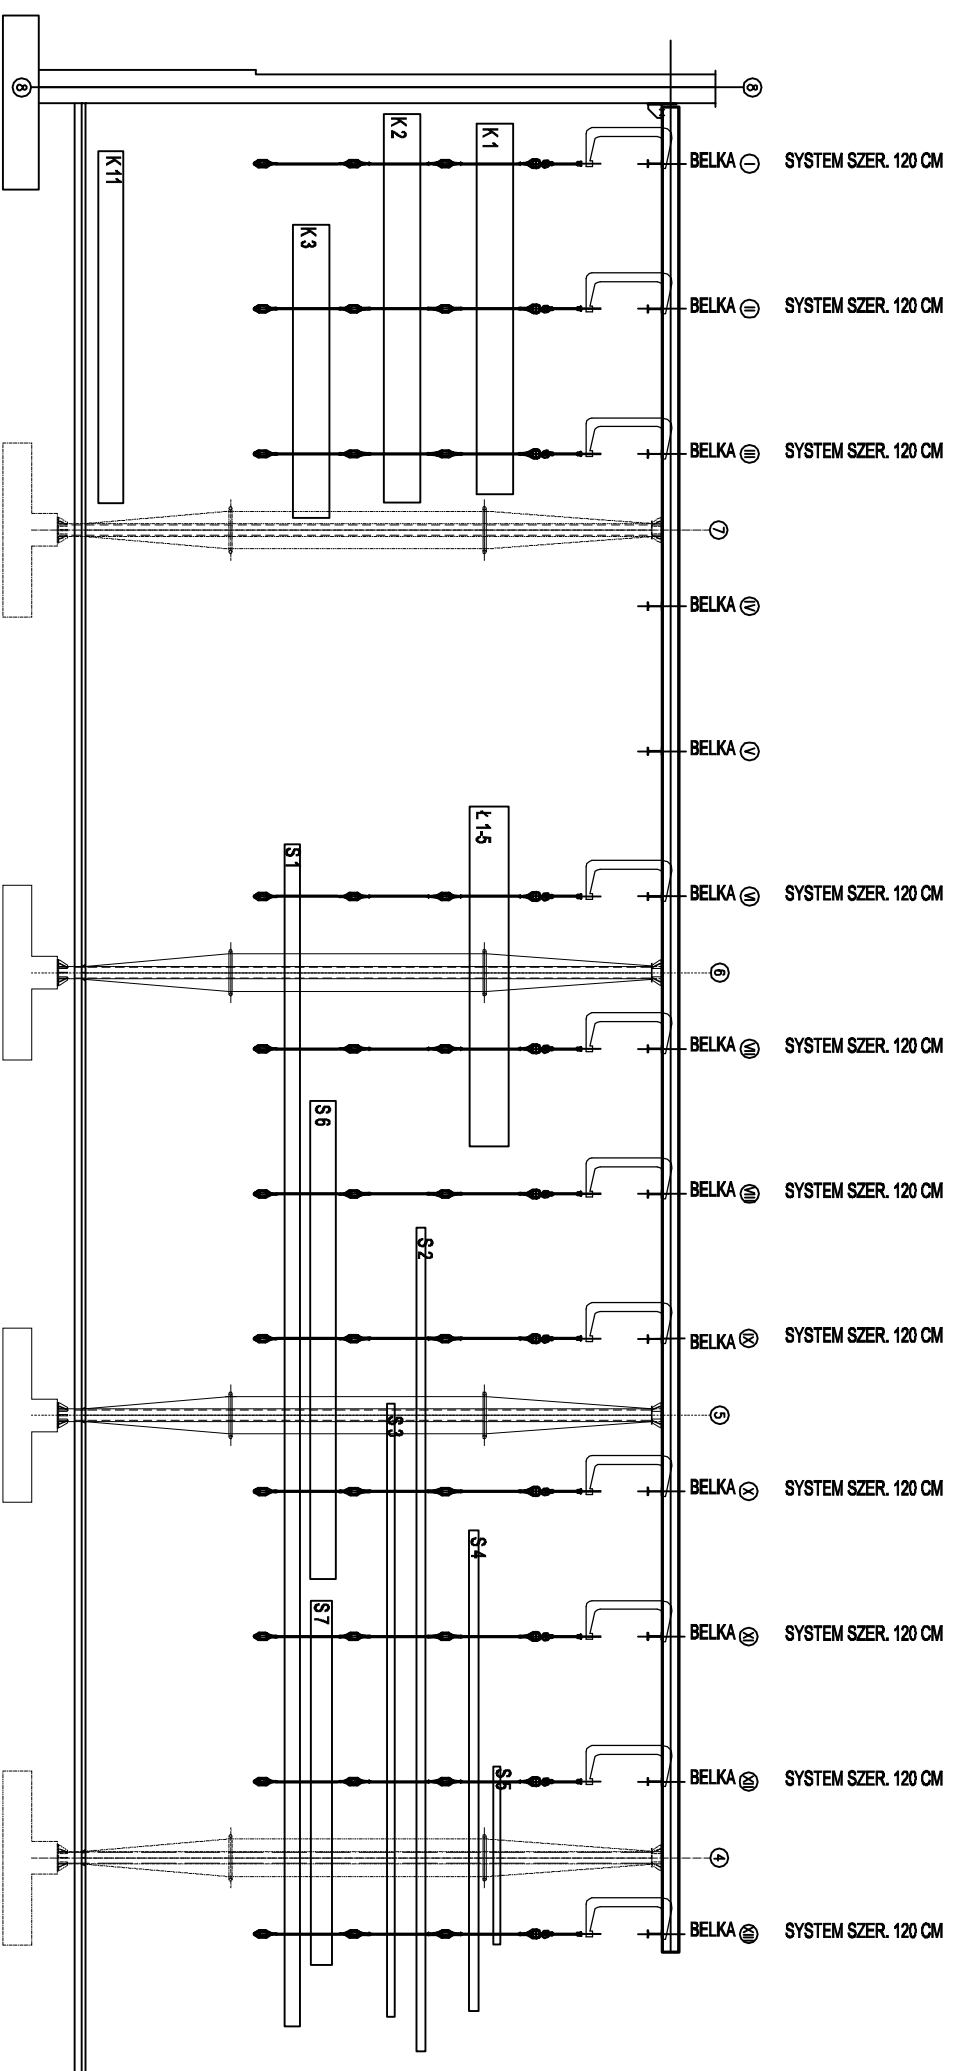

- ISTN. SPECJALISTYCZNA PODKONSTRUKCJA STALOWA _____
- ZAWIESIE SPECJALNE 7C30.01.NMM _____
- ZAWIESIA LINOWE ZAKOŃCZONE KAUSZĄ I HAKIEM _____
- TRAWERSY 120 ORAZ 240 _____
- ZAWIESIA LINOWE 1,0 M ZAKOŃCZONE HAKAMI _____
- WIESZAKI 120 ORAZ 240 _____
- ZAWIESIA LINOWE 1,0 M ZAKOŃCZONE HAKAMI _____
- WIESZAKI 120 ORAZ 240 _____
- ZAWIESIA LINOWE 1,0 M ZAKOŃCZONE HAKAMI _____
- WIESZAKI 120 ORAZ 240 _____

LEGENDA / PRZYKŁADY

- K3 KAJAK K3 SZCZEGÓŁY - PATRZ TABELA "DANE SZCZEGÓLOWE NT. ZABYTKÓW ..."
- L1-5 ŁÓDZ L1-5 / SZCZEGÓŁY - PATRZ TABELA "DANE SZCZEGÓLOWE NT. ZABYTKÓW ..."
- S1 STĘPKA S1 / SZCZEGÓŁY - PATRZ TABELA "DANE SZCZEGÓLOWE NT. ZABYTKÓW ..."