WIDOKI

W2

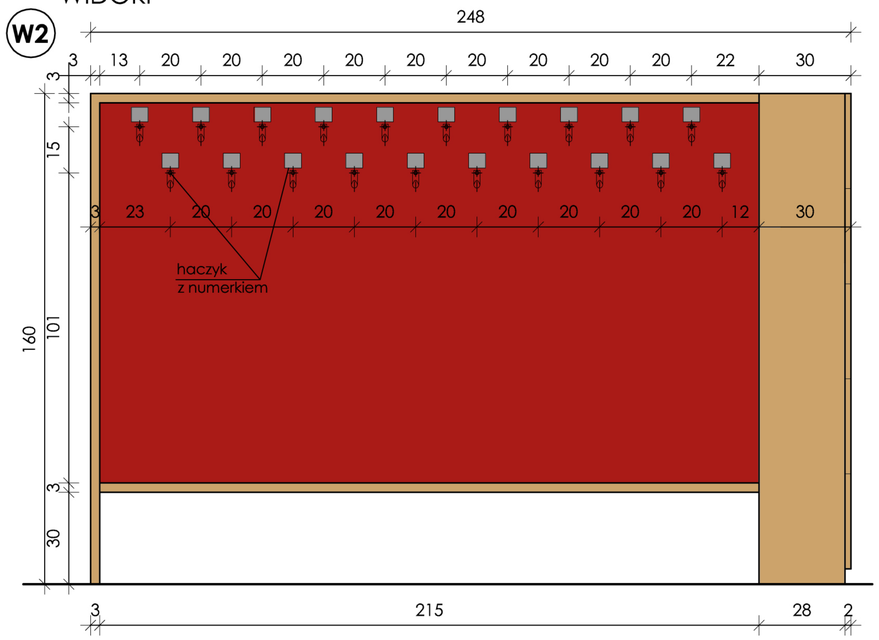

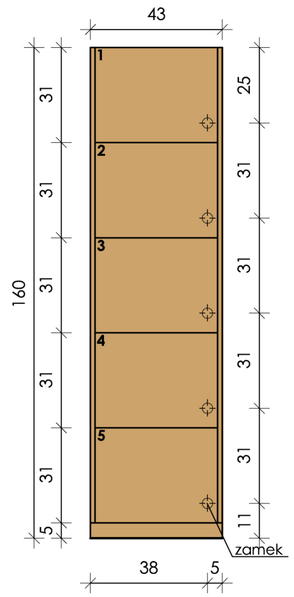

PRZEKRÓJ

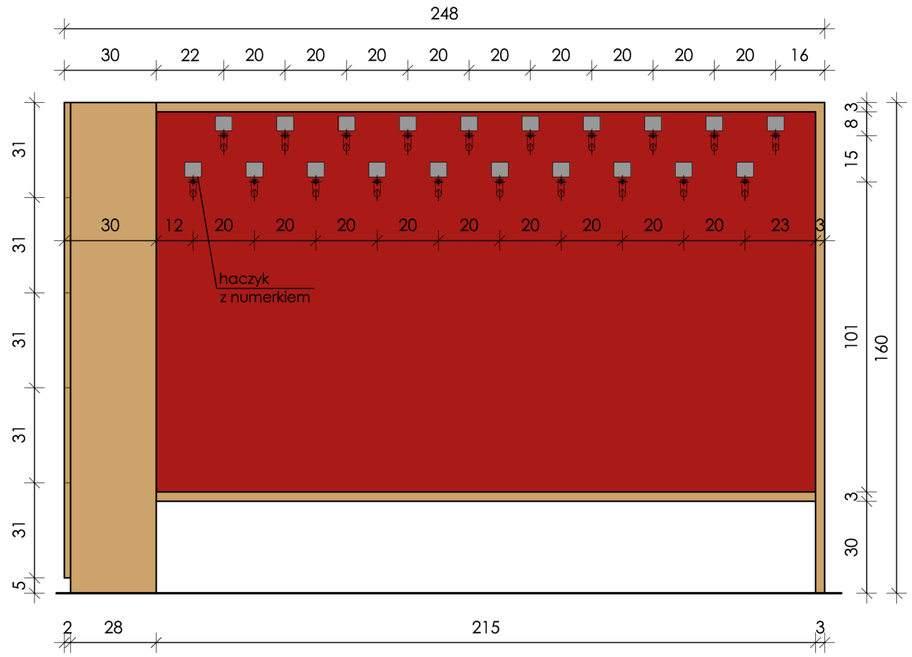

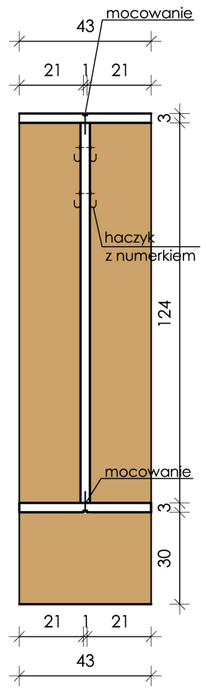

WIDOK

W3

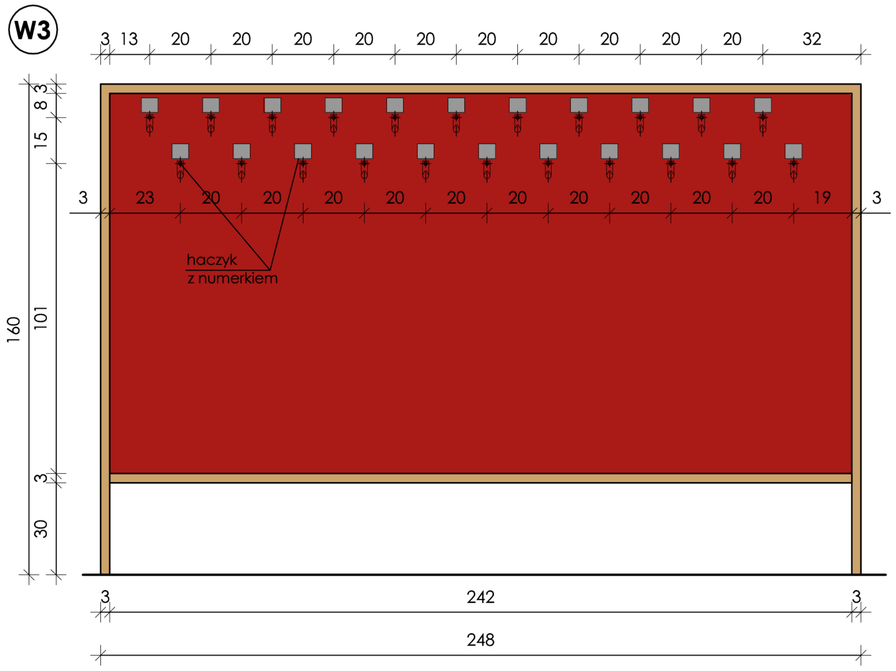

PRZEKRÓJ

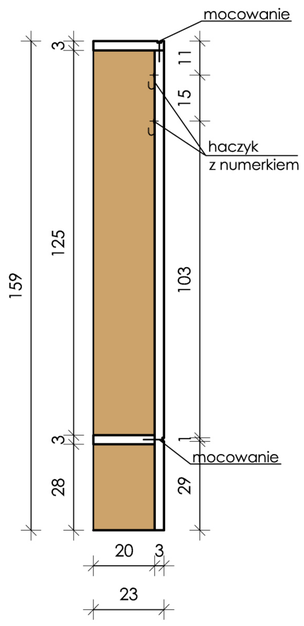

PROJEKT WNĘTRZ DETAL 1
WIESZAKI SZATNIOWE
SKALA 1:20

FORMA architekci
ul. **Jaśkowa Dolina 33**, 80-289 Gdańsk; Tel. **0-58 341 26 30**
NIP 957-08-50-579
Email: **biuro@formaarchitekci.com.pl**

rysunek jest chroniony prawami autorskimi

TEMAT
PRACOWNIA KONSERWATORSKA WRAKÓW ZABYTKOWYCH WRAZ Z MAGAZYNEM STUDYJNYM - PROJEKT WNĘTRZ
ul. PADEREWSKIEGO DZ. NR 506/3, TCZEW

arch. Aleksandra WOJTCZAK - DUCH
PROJEKTOWAŁ upr nr 1120/Lb/80

SPRAWDZIŁ upr nr

arch. Michał ZAWER
arch. Zbigniew BUREK
arch. Julia BOKISZ
arch. Karolina BORKOWSKA
OPRACOWAŁ

DATA 12.2011

Nr rysunku
268 - 014

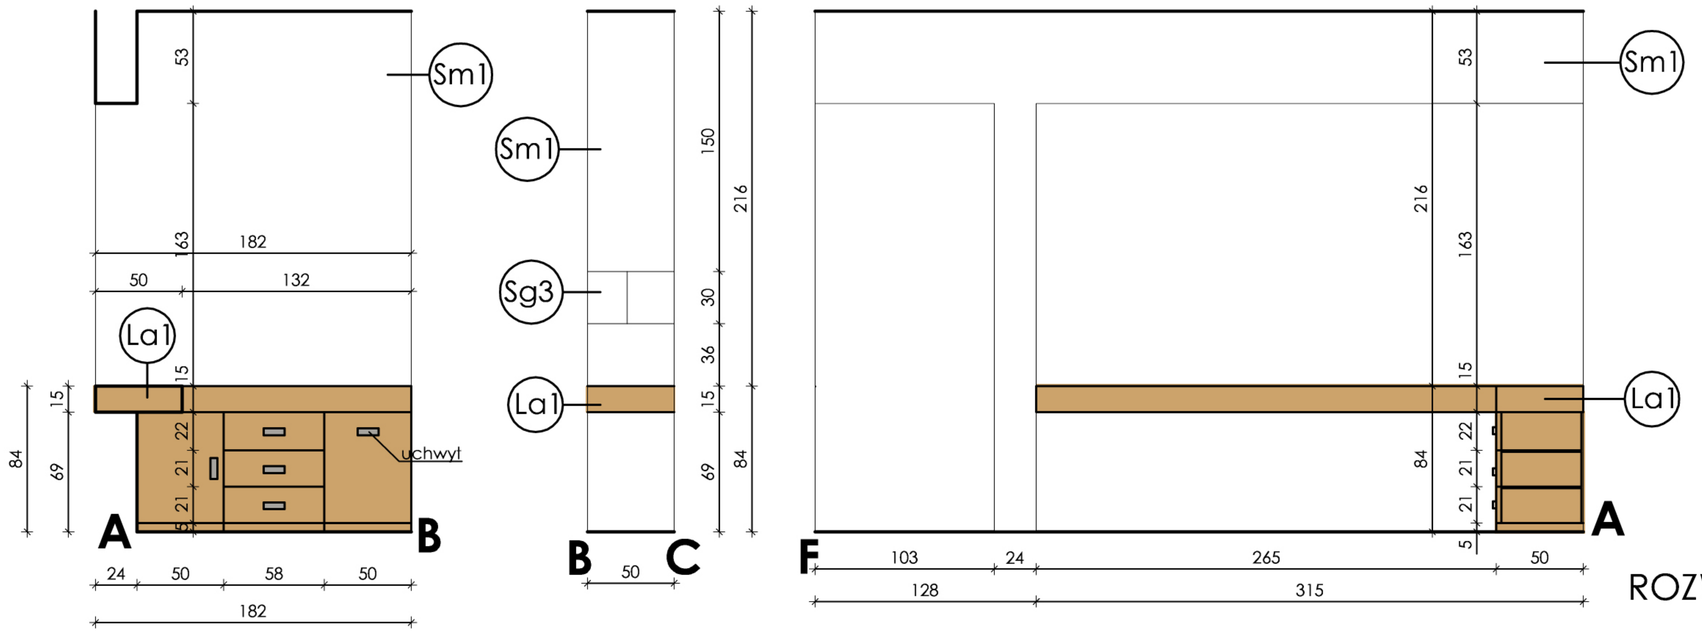

ROZWINIĘCIE ŚCIAN

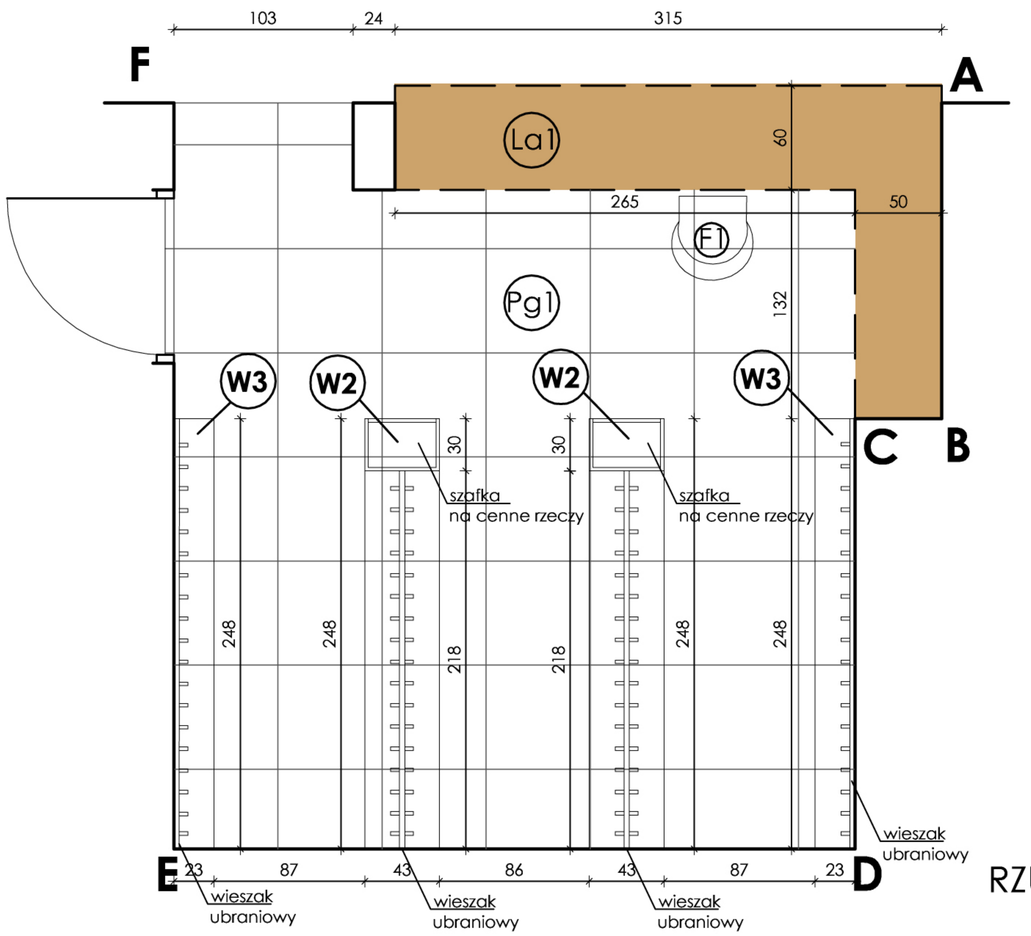

RZUT

PROJEKT WNĘTRZ DETAL 2
LADA SZATNI
SKALA 1:50

FORMA architekci
ul. **Jaśkowa Dolina 33**, 80-289 Gdańsk; Tel. **0-58 341 26 30**
NIP 957-08-50-579
Email: **biuro@formaarchitekci.com.pl**
rysunek jest chroniony prawami autorskimi

TEMAT
PRACOWNIA KONSERWATORSKA WRAKÓW ZABYTKOWYCH WRAZ Z MAGAZYNEM STUDYJNYM - PROJEKT WNĘTRZ
ul. PADEREWSKIEGO DZ. NR 506/3, TCZEW

arch. Aleksandra WOJTCZAK - DUCH
PROJEKTOWAŁ upr nr 1120/Lb/80

SPRAWDZIŁ upr nr

arch. Michał ZAWER
arch. Zbigniew BUREK
arch. Julia BOKISZ
arch. Karolina BORKOWSKA
OPRACOWAŁ

DATA 12.2011

Nr rysunku
268 - 015