


Załącznik nr 1

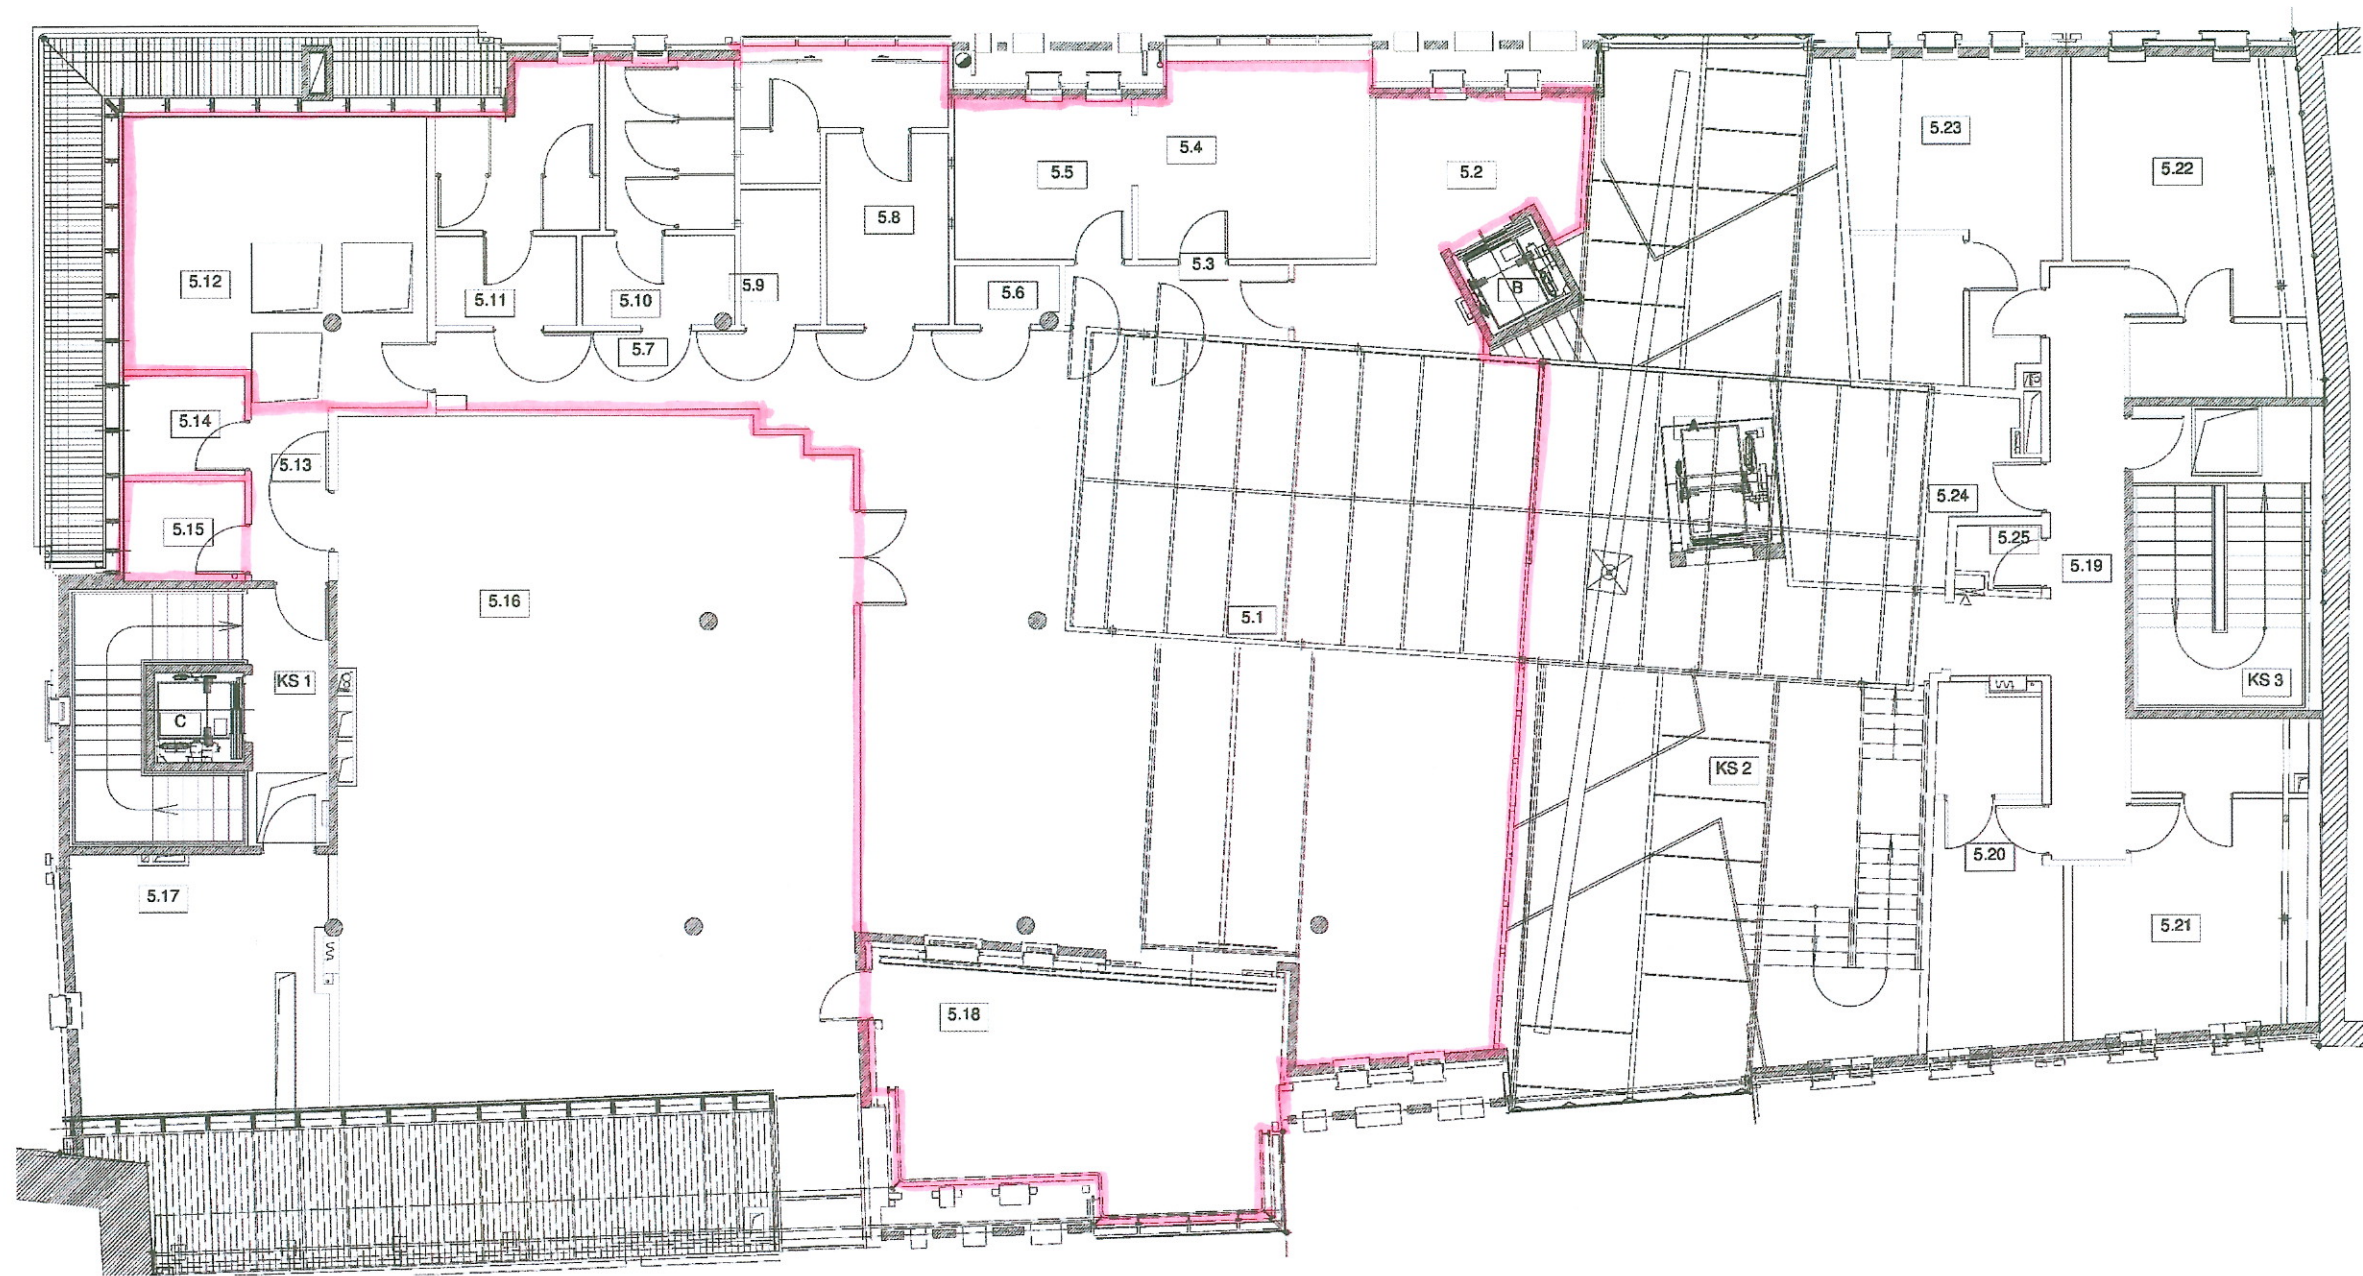

Granice przedmiotu umowy 

Wyszczególnienie pomieszczeń wchodzących w skład przedmiotu umowy:

- 5.1 sala konsumpcyjna z bufetem
- 5.2 magazyn zaplecza
- 5.3 korytarz
- 5.4 kuchnia
- 5.5 zmywalnia
- 5.6 schowek porządkowy
- 5.7 korytarz
- 5.8 szatnia z węzłem sanitarnym
- 5.9 WC dla niepełnosprawnych
- 5.10 WC damski
- 5.11 WC męski
- 5.12 mała sala konferencyjna
- 5.14 garderoba
- 5.18 taras widokowy