



PRZEKRÓJ A-A

skala 1:50

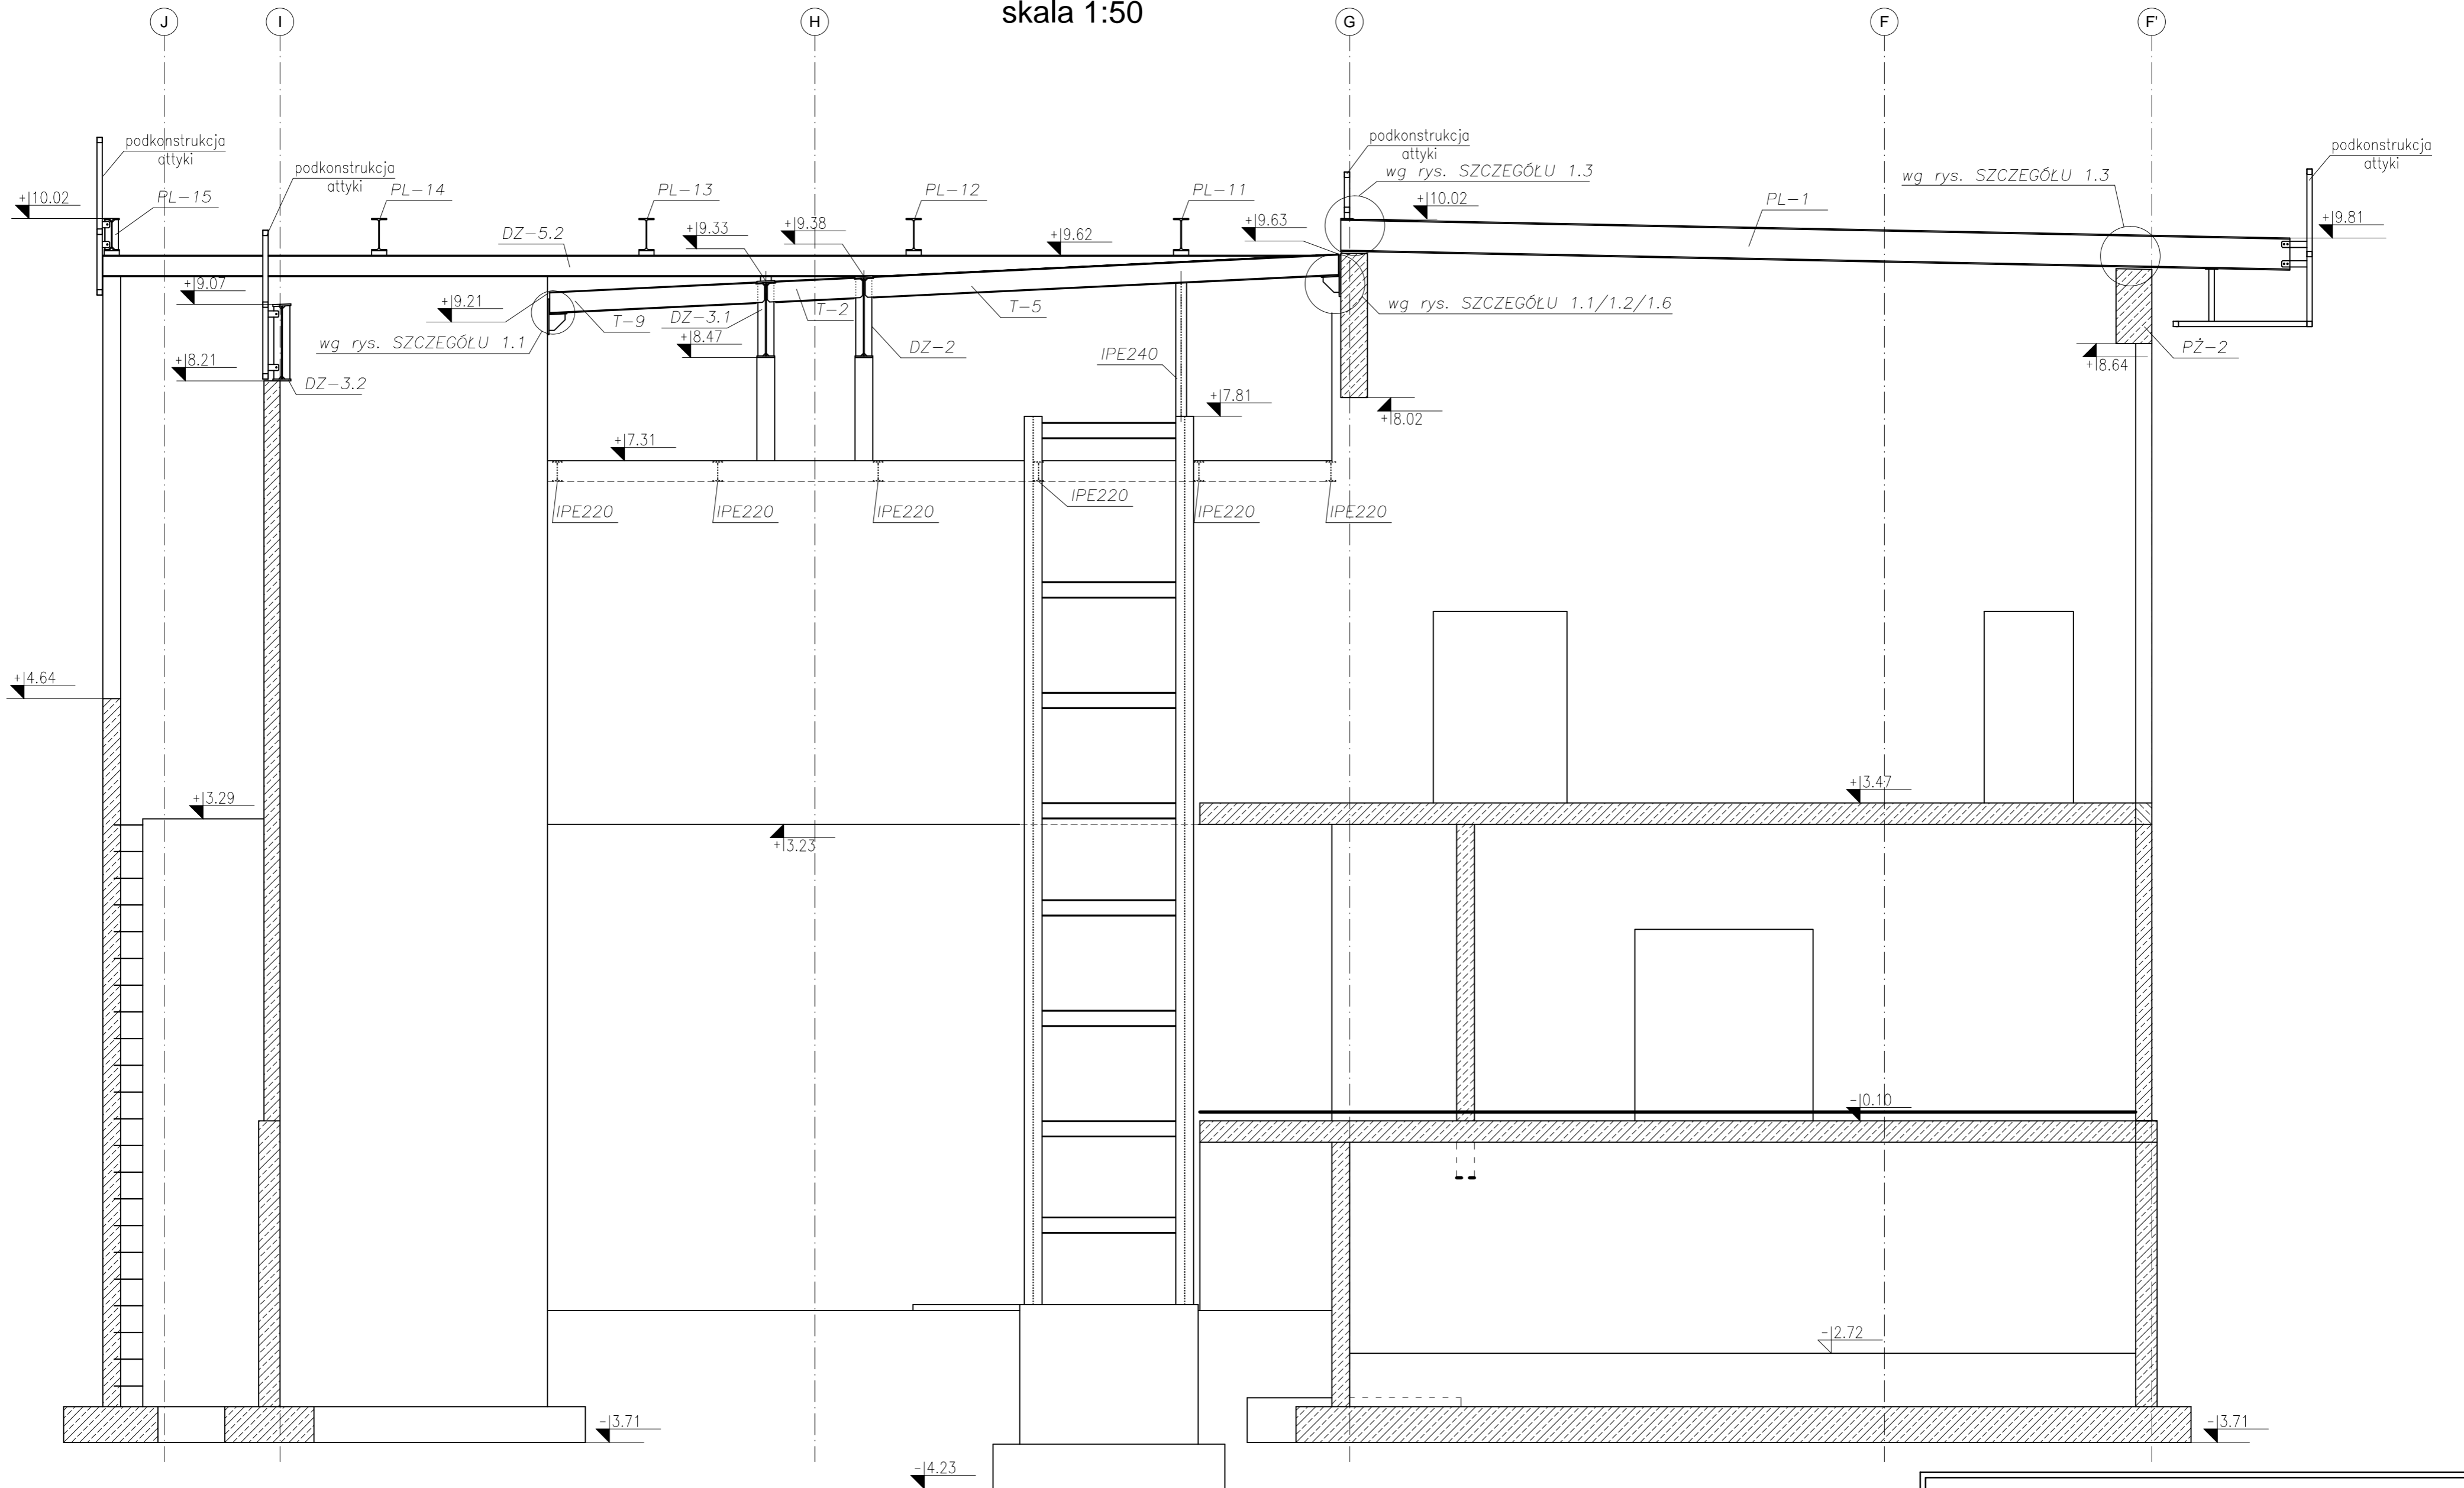

		80-258 Gdańsk, Al. Grunwaldzka 156/4 NIP: 583-294-60-78 Telefon: 058 346-40-40 Fax: 058 742-10-70 E-mail: office@optem.pl WWW: www.optem.pl	
Temat projektu: PRACOWNIA KONSERWATORSKA ZABYTKOWYCH WRAKÓW W TCZEWIE WRAZ Z MAGAZYNEM STUDYJNYM		Stadium oprac.: Nr rys.: PROJEKT WYKONAWCZY ZAMIENNY P.A-A	
Temat rysunku: PRZEKRÓJ A-A		Nr tomu: I Skala: 1:50 Nr edycji:	
Projektował: Tomasz Kusznierevicz 323/Gd/2002	Opracował: Zespół projektowy	spec. konstr. - budowlana	spec. konstr. - budowlana
Sprawił: Piotr Ossowski 327/Gd/2002	spec. konstr. - budowlana	spec. konstr. - budowlana	spec. konstr. - budowlana
Data: 11.2012	Kopowanie, przetwarzanie oraz udostępnienie osobom trzecim jedynie za pisemną zgodą Optem s.c.		