


PRZEKRÓJ B-B

skala 1:50

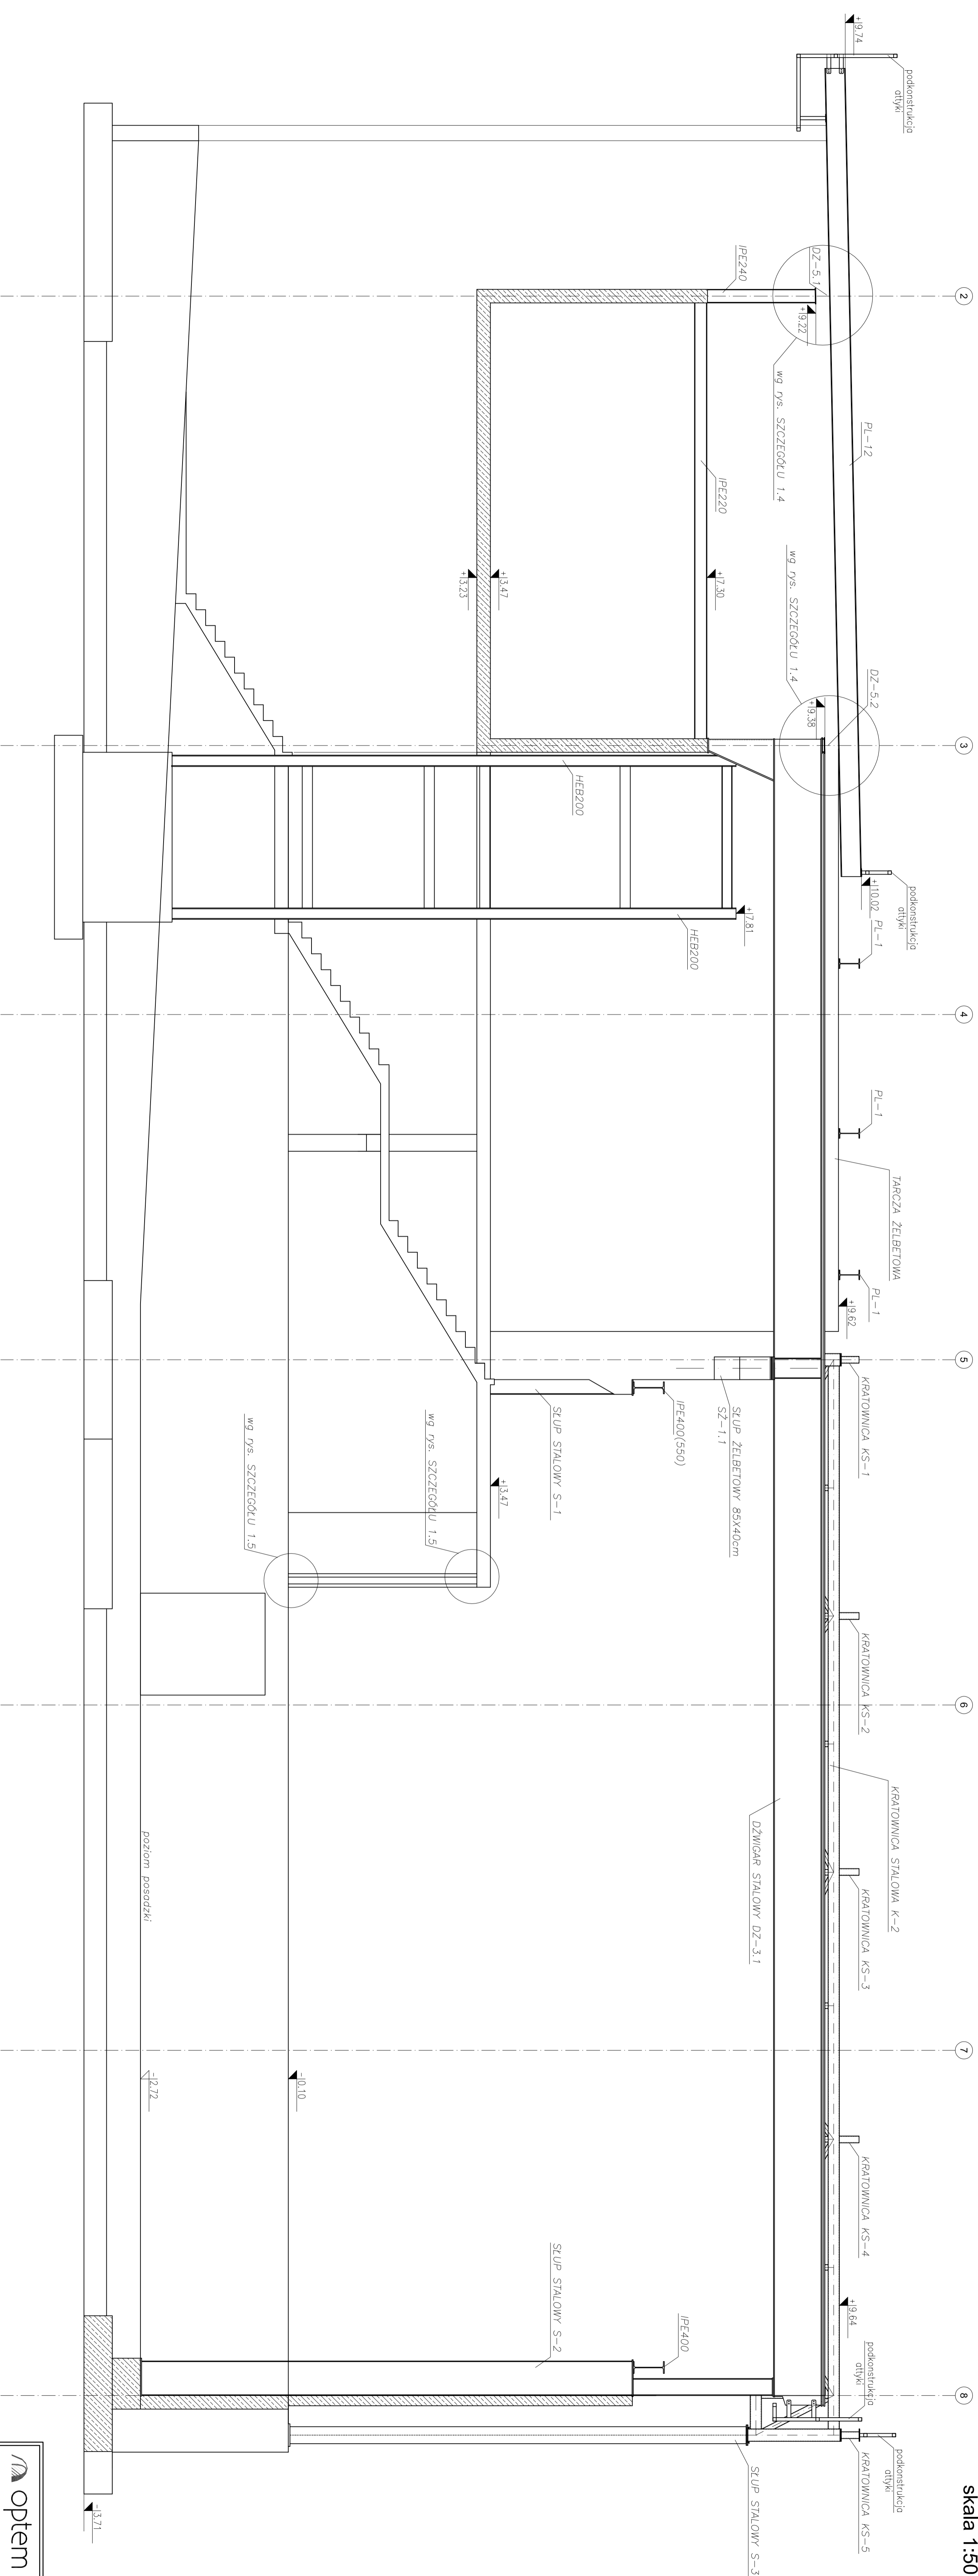

optem s.c.
 80-248 GDAŃSK, AL. GIMNASTYKI 155A NIP: 525-234-62-76
 TEL: 58 234 42 00 FAX: 58 234 42 01
 E-MAIL: biuro@optem.pl www.optem.pl

Temat projektu:		PRACOWNIA KONSERWA TORSKA ZAPYTKOWYCH WRAKÓW	
Pracownik:		Tomasz Kusznierewicz	
Opiewany:		Zespół projektowy	
Sprawdził:		Piotr Osowski	
Data:		11.2012	
Temat rysunku:		PRZEKRÓJ B-B	
Projektant:		Tomasz Kusznierewicz	
Opiewany:		Zespół projektowy	
Sprawdził:		Piotr Osowski	
Data:		11.2012	
Skala:		1:50	
Nr tomu:		1	
Miejscowość:		Gdańsk	
Opiewany:		spec. konstr. budowlana	
Sprawdził:		spec. konstr. budowlana	
Data:		11.2012	